


(ร.ว. ๙)

ระวาง..... 4827 III 1298-1 (1/2000) มาตราส่วน..... ๑/๒๐๐๐
ประเภทการรังวัด..... ออกเอนด์ที่ดิน ราย..... นางอนุช ไชยสวัสดิ์
ตำบล..... บางมะตึก อำเภอ..... พุทธิพิท จังหวัด..... สุราษฎร์ธานี
ผู้รังวัด..... นายขวัญชัยวัฒนา รอดทองตำแหน่ง..... นายช่างรังวัดชำนาญงาน รังวัดวันที่ ๑ / สิงหาคม / ๒๕๖๗
10/04/2566-1021 4827 III 1298-3
ร.ว.12:493/2566
รังวัดโดยวิธีแผนที่ชั้น 1 (RTK GNSS NETWORK)

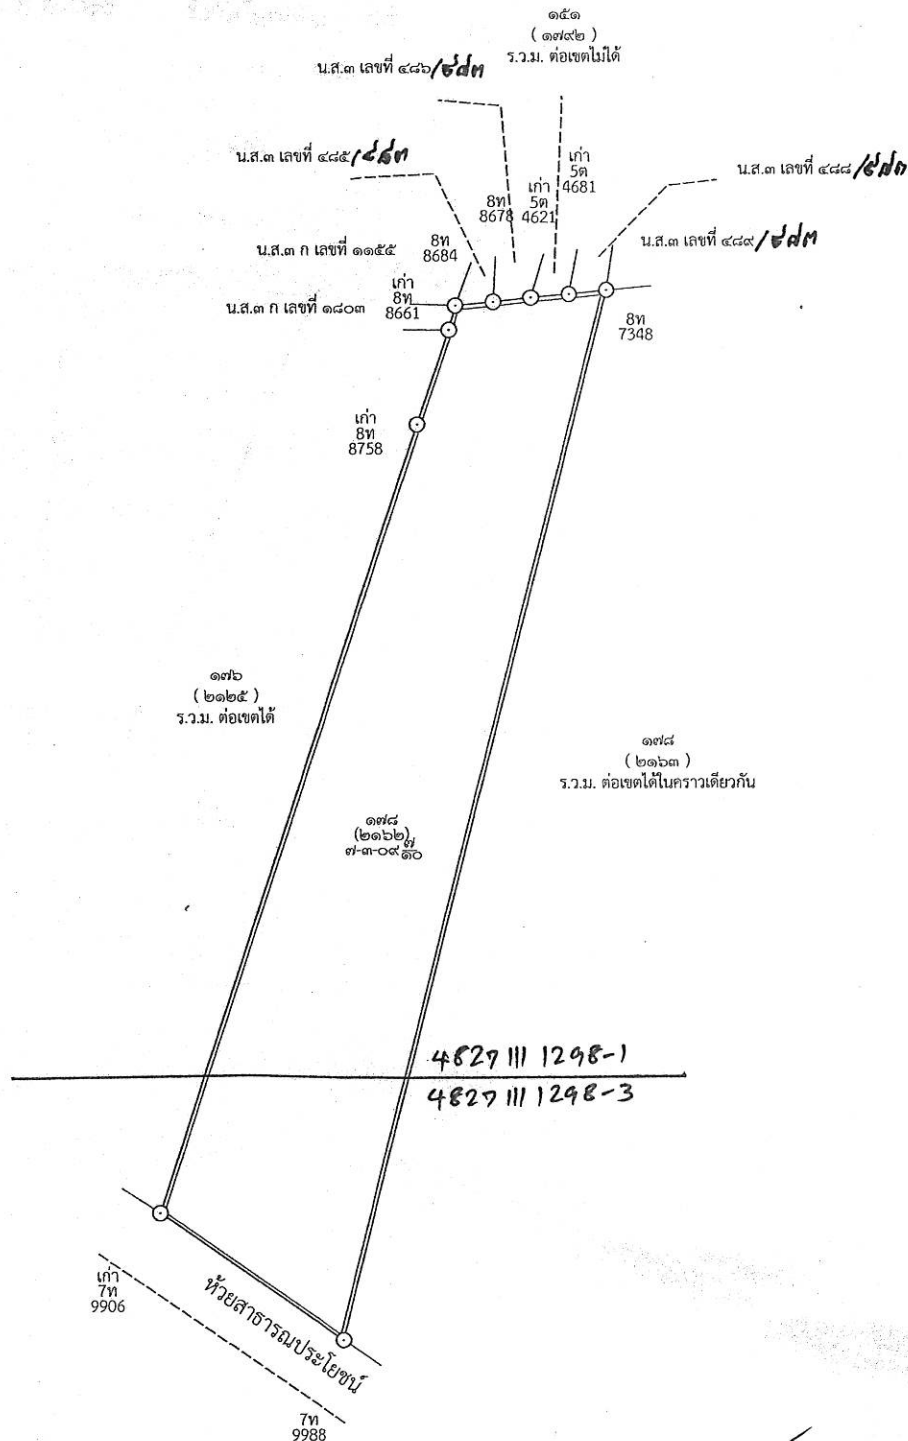


ถ้าเป็นรูปแผนที่แบ่งแยก แม้สามารถจะให้ผู้แบ่งแยก และผู้รับแยกรับรองรูปแผนที่ได้
ก็ให้ลงชื่อรับรองไว้เสียด้วย วันที่.....เดือน.....พ.ศ.
ข้าพเจ้าขอรับรองว่าได้ตรวจสอบแผนที่นั้นแล้วเห็นว่า ตามที่เจ้าพนักงานได้ทำการรังวัดมานั้น
ถูกต้อง ตรงกับความประสงค์ของข้าพเจ้าทุกประการแล้ว

ผู้จำลอง
(..... นายขวัญชัยวัฒนา รอดทอง)
วันที่..... ๖ ก.ย. ๒๕๖๗
ผู้ตรวจ
(..... นายธำปกรณ์ บุญสุข)
วันที่..... ๙ ก.ย. ๒๕๖๗

สุราษฎร์ธานี

ระวาง 4827 III 1298

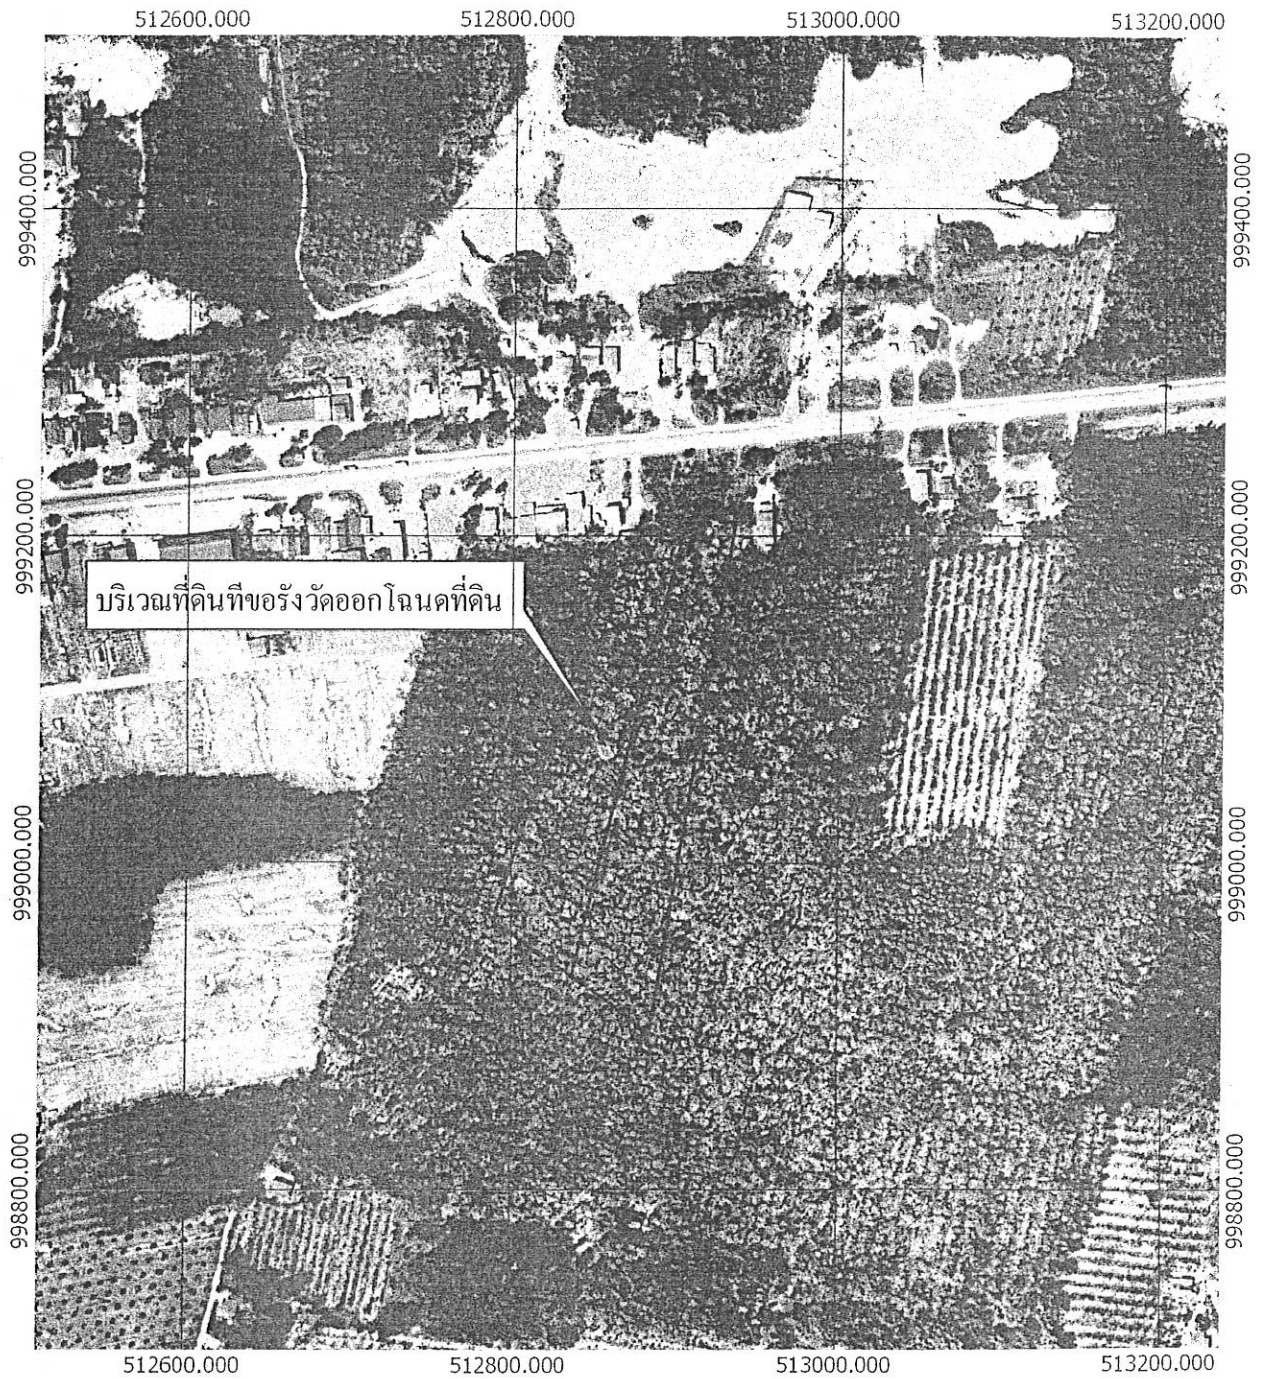

แผนที่รูปถ่ายทางอากาศนี้จัดทำขึ้นในปี พ.ศ. 2541

(นายขวัญชัยวัฒนา รอดทอง)
นายช่างรังวัดชำนาญงาน