



(ท.ด. ๓)

ประกาศสำนักงานที่ดินจังหวัดสุราษฎร์ธานี สาขาพนพิน
โฉนดที่ดิน นางอุบล ไชยสาส์ น.ส.3-483 ม.2 ต.บางมะเดื่อ อ.พนพิน (แปลงที่ 2)

หนังสือสำคัญที่จะแจกคือ		โฉนดที่ดิน
(๑)	ที่ดินหมู่ที่ - ตำบล บางมะเดื่อ	อำเภอ พนพิน
(๒)	ที่ดินหมู่ที่ - ตำบล	อำเภอ
(๓)	ที่ดินหมู่ที่ - ตำบล	อำเภอ
(๔)	ที่ดินหมู่ที่ - ตำบล	อำเภอ
(๕)	ที่ดินหมู่ที่ - ตำบล	อำเภอ

จังหวัด สุราษฎร์ธานี

ด้วยพนักงานเจ้าหน้าที่ได้ทำการรังวัดที่ดินเพื่อออกเรื่อง โฉนดที่ดิน
ในท้องที่ตำบล อำเภอที่กล่าวข้างต้นเสร็จแล้ว จึงขอประกาศให้ทราบทั่วกัน ถ้าผู้ใดจะคัดค้านประการใดให้ยื่นคำคัดค้านต่อ
พนักงานเจ้าหน้าที่ภายใน 30 วัน นับแต่วันประกาศนี้เป็นต้นไป

ประกาศ ณ วันที่ 3 เดือน มีนาคม พ.ศ. 2568

ลงชื่อ


()
ข้าราชการประจำสำนักงานที่ดินจังหวัดสุราษฎร์ธานี สาขาพนพิน
ประทับตราประจำตำแหน่ง

รายละเอียดแปลงที่ดินที่ขออนุญาตโฉนดที่ดินปรากฏตามรูปแผนที่แนบท้ายประกาศฯ นี้

หนังสือแสดงสิทธิในที่ดิน ที่จะแจกคือ โฉนดที่ดิน หน้าสำรวจ 2163 เลขที่ดิน 179
ต.บางมะเดื่อ อ.พนพิน จ.สุราษฎร์ธานี เนื้อที่ 8-0-09.3 ไร่ ราย นางอุบล ไชยสาส์
ตามหลักฐานเดิมคือ น.ส.3 เลขที่ 483 ม.2 ต.บางมะเดื่อ อ.พนพิน จ.สุราษฎร์ธานี
เนื้อที่เดิม 15-0-78 ไร่ (แปลงที่ 2)

(ร.ว.

ระวาง..... 4827 III 1298-1 (1/2000) มาตราส่วน..... ๑/๒๐๐๐
ประเภทการรังวัด..... ออกโฉนดที่ดิน ราย..... นางอนุช. ไชยสาส์
ตำบล..... บางมะเดื่อ อำเภอ..... พนพิณ จังหวัด..... สุราษฎร์ธานี
ผู้รังวัด..... นายขวัญชัยวัฒนา รอดทอง นายช่างรังวัดชำนาญงาน รังวัดวันที่ ๒๙ / สิงหาคม / ๒๕๖๖
10/04/2566-1028 ร.ว.12: 494/2566 4827 III 1298-3
รังวัดโดยวิธีแผนที่ชั้น 1 (RTK GNSS NETWORK)

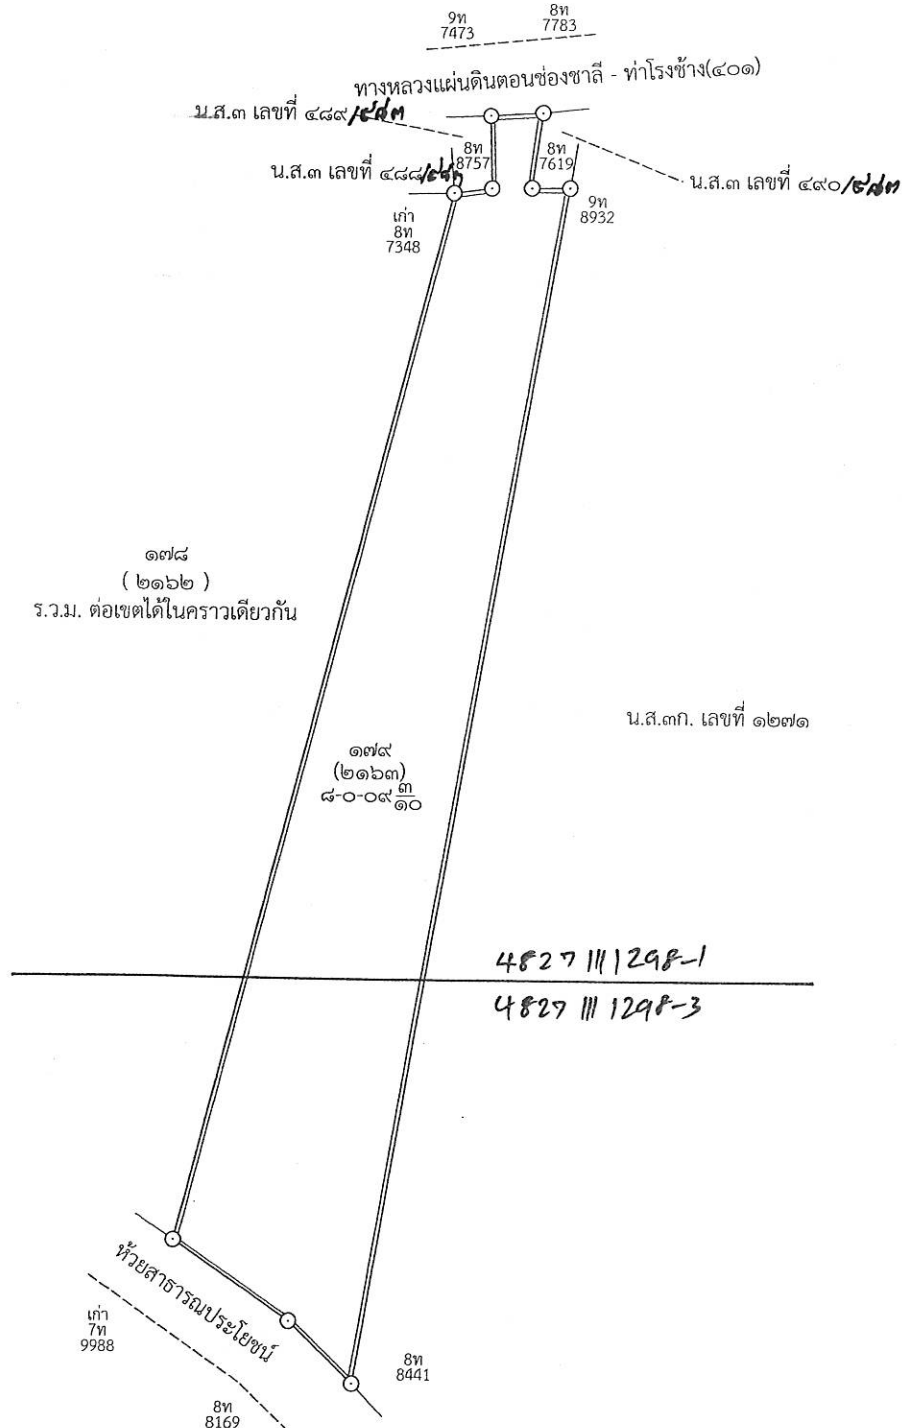

ถ้าเป็นรูปแผนที่แบ่งแยก แม้สามารถจะให้ผู้แบ่งแยก และผู้รับแยกรับรองรูปแผนที่ได้
ก็ให้ลงชื่อรับรองไว้เสียด้วย วันที่.....เดือน.....พ.ศ.
ข้าพเจ้าขอรับรองว่าได้ตรวจรูปแผนที่นี้แล้วเห็นว่า ตามที่เจ้าพนักงานได้ทำการรังวัดมานั้น
ถูกต้อง ตรงกับความประสงค์ของข้าพเจ้าทุกประการแล้ว


กรมที่ดิน

ผู้จำลอง
(..... นายขวัญชัยวัฒนา รอดทอง)
วันที่..... -6 กย. 2567
ผู้ตรวจ
(..... นายธำภรณ์ บุญสุข)
วันที่..... -9 กย. 2567

พิมพ์เมื่อวันที่ ๓/๙/๒๕๖๗ เวลา ๑๔.๑๓ น.

สุราษฎร์ธานี

ระวาง 4827 III 1298

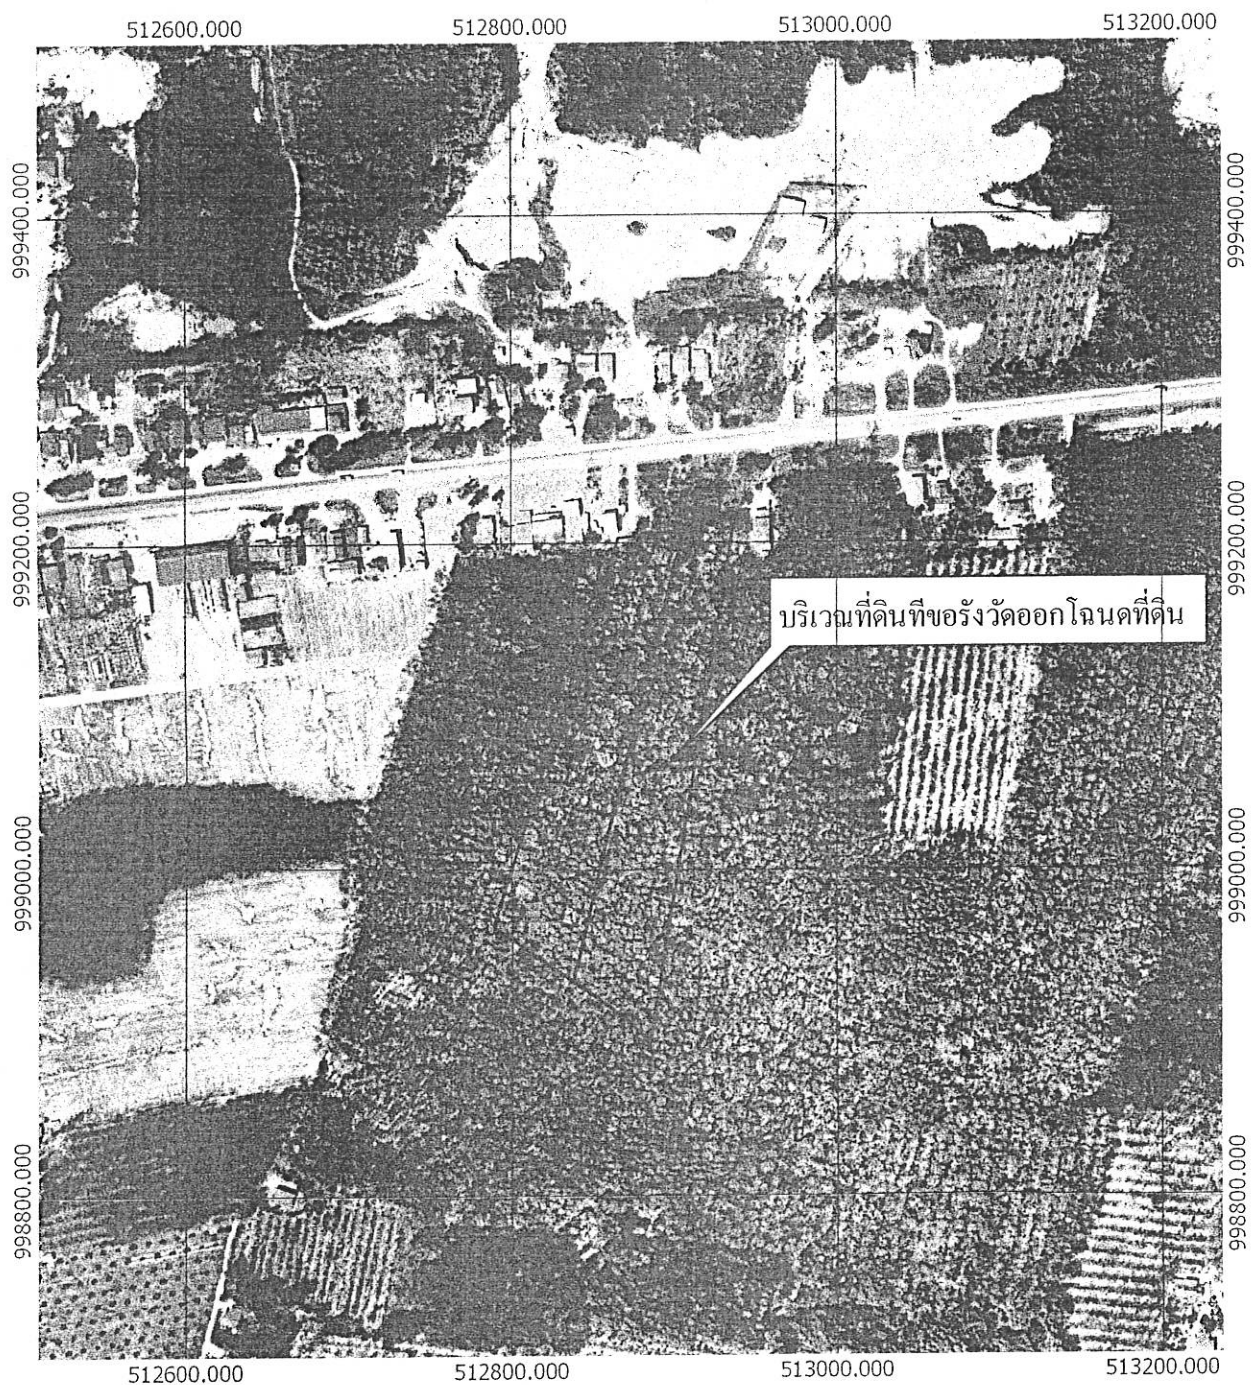

แผนที่รูปถ่ายทางอากาศนี้จัดทำขึ้นในปี พ.ศ. 2541

๕
นายชัชวาลย์ชัยวัฒนา รอดทอง)
นายช่างรังวัดชำนาญงาน