

แบบสรุปค่าก่อสร้าง

ชื่อโครงการ ปรับปรุงถนนสายข้าง สภ.บางมะเดื่อ - วัดหาดน้อย

สถานที่ก่อสร้าง หมู่ที่ 1 บ้านบางบาน ตำบลบางมะเดื่อ อำเภอพนมพิณ จังหวัดสุราษฎร์ธานี

แบบเลขที่

งานก่อสร้าง องค์การบริหารส่วนตำบลบางมะเดื่อ อำเภอพนมพิณ จังหวัดสุราษฎร์ธานี

แบบสรุปราคาค่าก่อสร้าง ที่แนบ มีจำนวน 1 ชุด

คำนวณราคากลาง เมื่อวันที่ 24 พฤษภาคม 2561

หน่วย:บาท

ลำดับที่	รายการ	ค่าก่อสร้าง	หมายเหตุ
1	งานทาง	381,372.00	
สรุป	รวมค่าก่อสร้างทั้งโครงการ/งานก่อสร้าง	381,372.00	
	งบประมาณตั้งไว้	381,000.00	
	ราคากลาง (สามแสนแปดหมื่นหนึ่งพันบาทถ้วน)		

(ลงชื่อ)ประธานกรรมการกำหนดราคากลาง

(นายสุเชษฐ์ คงคำ)

ปลัดองค์การบริหารส่วนตำบลบางมะเดื่อ

(ลงชื่อ)กรรมการกำหนดราคากลาง

(นายดำรงค์ จันทู)

ผู้อำนวยการกองช่าง

(ลงชื่อ)กรรมการกำหนดราคากลาง

(นายชนะ ประชุมรัตน์)

นายช่างโยธาชำนาญงาน

อนุมัติ.....นายกองค์การบริหารส่วนตำบลบางมะเดื่อ

(นายสิทธิพงษ์ ปานดี)

แบบสรุปราคากลางงานก่อสร้างทาง สะพาน และท่อเหลี่ยม

ชื่อโครงการ ปรับปรุงถนนสายข้าง สภ.บางมะเดื่อ - วัดหาดน้อย

สถานที่ก่อสร้าง หมู่ที่ 1 บ้านบางบาน ตำบลบางมะเดื่อ อำเภอฟุนพิณ จังหวัดสุราษฎร์ธานี

ประจำปีงบประมาณ 2561

ประเภทงบประมาณ ประจำปี 2561

คำนวณราคากลาง เมื่อวันที่ 24 พฤษภาคม 2561

แบบเลขที่

ลำดับที่	รายการ	หน่วย	จำนวน	ราคาต่อหน่วย	ราคาทุน	F _N	ราคาต่อหน่วย×F _N	ราคากลาง
1	งานดิน							
	1.1 งานถมป่าและขุดต่อ	ตร.ม.	0.00	0.00	0.00	1.3624	0.00	0.00
2	งานรองพื้นทางและพื้นทาง							
	2.1 งานรองพื้นทาง							
	2.1(1)งานรองพื้นทางหินคลุก	ลบ.ม.	240.00	632.77	151,864.80	1.3624	206,900.60	206,901.00
	2.2 งานรื้อชั้นทางเดิม	ตร.ม.	11,150.00	8.83	98,454.50	1.3624	134,134.41	134,135.00
3	งานเปิดเตล็ด							
	3.1 งานทอกลมคอนกรีตเสริมเหล็ก							
	3.1(1) ขนาดเส้นผ่าศูนย์กลาง 0.80 ม.	ท่อน	16.00	1,850.38	29,606.08	1.3624	40,335.32	40,336.00
TOTAL								381,372.00

① ผลรวมค่างานต้นทุนงานก่อสร้างทาง	=	381,372.00
② ผลรวมค่างานต้นทุนงานก่อสร้างสะพานและท่อเหลี่ยม	=	-
③ ผลรวมค่างานใช้จ่ายพิเศษตามข้อกำหนดและค่าใช้จ่ายอื่น ๆ	=	-
④ ค่า Factor F งานทาง	=	1.3624
⑤ ค่า Factor F งานสะพานและท่อเหลี่ยม	=	-
⑥ ค่า Factor F ค่าใช้จ่ายพิเศษตามข้อกำหนดฯ	=	-
⑦ ค่า Factor F งานก่อสร้างทางซึ่งรวมค่าใช้จ่ายพิเศษตามข้อกำหนดฯ	=	-
⑧ ค่า Factor F งานก่อสร้างสะพานและท่อเหลี่ยมซึ่งรวมค่าใช้จ่ายพิเศษตามข้อกำหนดฯ	=	-

(ลงชื่อ)ประธานกรรมการกำหนดราคากลาง

(นายสุเชษฐ์ คงดำ)

ปลัดองค์การบริหารส่วนตำบลบางมะเดื่อ

(ลงชื่อ)กรรมการกำหนดราคากลาง

(นายดำรงค์ จันทนู)

ผู้อำนวยการกองช่าง

(ลงชื่อ)กรรมการกำหนดราคากลาง

(นายชนะ ประชุมรัตน์)

นายช่างโยธาชำนาญงาน

อนุมัติ.....นายกองค์การบริหารส่วนตำบลบางมะเดื่อ



(นายสิทธิพงษ์ ปานดี)



องค์การบริหารส่วนตำบลบางมะเดื่อ

ตำบลบางมะเดื่อ อำเภอพนม จันทบุรี

โครงการปรับปรุงถนนสายข้างสถานีตำรวจภูธรบางมะเดื่อ - วัดหาคันก่อ
หมู่ที่ 1 บ้านบางบาน ตำบลบางมะเดื่อ อำเภอพนม จันทบุรี

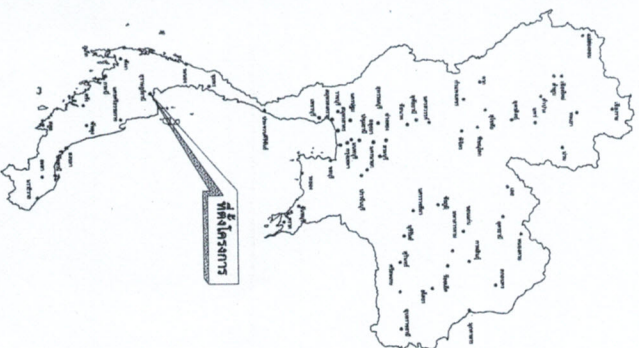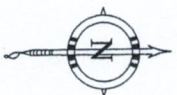[illegible]

องค์การบริหารส่วนตำบลบางมะเดื่อ
138 / 9 ม.1 ถนนสายบุรี - สะพานป่า ตำบลบางมะเดื่อ
อำเภอท่งหิน จังหวัดสุราษฎร์ธานี

ปฏิบัติงานตามสายชั้น สก.บางปะอิน-วัดพาคมน้อย
หมู่ที่ 1 บ้านบางคาบ

นายชัชวาลย์ ชัยชัย (นางสาวสุวิทย์)

ศาสตราจารย์
ศาสตราจารย์ (นายศาสตราจารย์ จันทน์)
ศาสตราจารย์

91

(นายสิทธิพงษ์ ปานติ)
นายกองค์การบริหารส่วนตำบล

טעגלעכע


แผนที่ได้ดยสั่งเขป

result


วันที่ ๒๕/๑๐/๒๕๖๓

เลขที่แบบ 1/2561

1	2
---	---

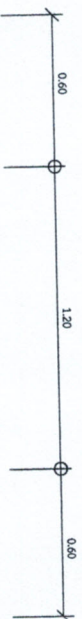

เหล็ก 1" X 1" เชื่อมติดแผ่นเหล็ก

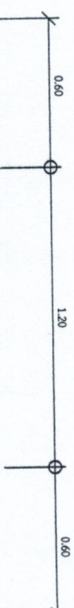


โครงการก่อสร้างของ อบต.บางมะเดื่อ

ชื่อโครงการ.....
 ประเภทงาน.....
 งบประมาณ.....
 วัตถุประสงค์.....
 ผู้รับจ้าง.....
 ผู้ควบคุมงาน.....

- 1.....
- 2.....
- 3.....
- 4.....
- 5.....

แผ่นเหล็กหนา 1/16"

ท่อเหล็กกลม $\varnothing 1\frac{1}{2}"$

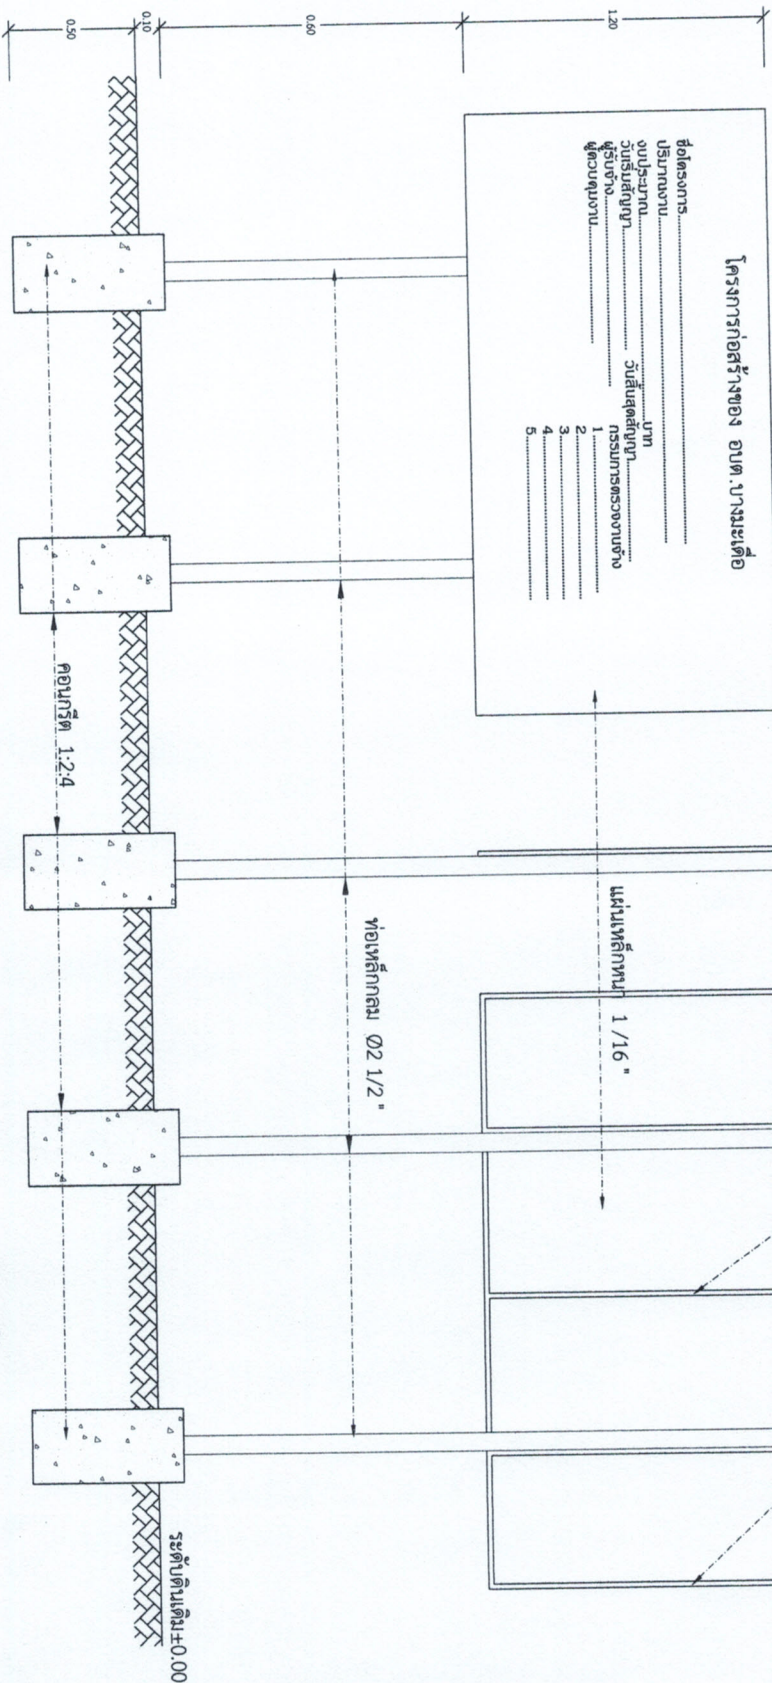


ตัวหน้า
 มาตรฐาน 1 : 20

ตัวข้าง
 มาตรฐาน 1 : 20

ตัวหลัง
 มาตรฐาน 1 : 20

ระดับดินเดิม ± 0.00

แบบป้ายโครงการ

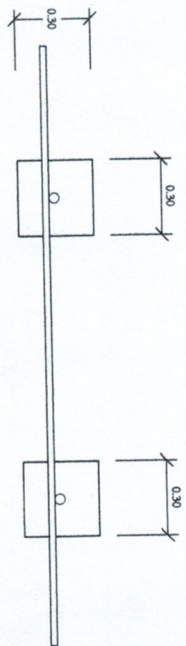

แปลน

หมายเหตุ

1. เสาโครงสร้างแผ่นเหล็กป้าย ทาสีกันสนิม 1 ครั้ง สีจริง 2 ครั้ง
2. สีทั่วไปใช้สีเขียว สีอักษรสีขาว
3. แผ่นเหล็ก ขนาด 1.20 ม. ยาว 2.40 ม.



องค์การบริหารส่วนตำบลบางมะเดื่อ
 138 / 9 ม.1 อ.บางมะเดื่อ จ.หนองคาย
 ตำบลบางมะเดื่อ จ.หนองคาย

ป้าบุญสมแสนศรี สม.บางมะเดื่อ-วัดพาคือ
 หมู่ที่ 1 บ้านบางมะเดื่อ

โครงการ

ชื่อแบบ
 (นางสาวสุวิทย์ น้อยอิน)

ตรวจสอบ
 (นางสาวสุวิทย์ น้อยอิน)

อนุมัติ
 (นางสาวสุวิทย์ น้อยอิน)

แบบฉบับ
 (นางสาวสุวิทย์ น้อยอิน)

วันที่
 1/2561

หน้า
 1

ตารางแสดงวงเงินงบประมาณที่ได้รับจัดสรรและราคากลางในงานจ้างก่อสร้าง

๑. ชื่อโครงการปรับปรุงถนนสายข้าง สภ.บางมะเดื่อ -วัดหาดน้อย หมู่ที่ ๑ บ้านบางบาน
/หน่วยงานเจ้าของโครงการ...องค์การบริหารส่วนตำบลบางมะเดื่อ.....

๒. วงเงินงบประมาณที่ได้รับจัดสรร.....๓๗๐,๐๐๐.-บาท (สามแสนเจ็ดหมื่นบาทถ้วน)

๓. ลักษณะงาน

โดยสังเขป โดยทำการยกระดับถนนด้วยรถเกรดเดอร์พร้อมบดอัดตามสภาพถนนเดิม ผิวจราจรกว้าง ๔.๐๐ เมตร ยาว ๒,๒๓๐ เมตร ลงหินคลุกไม่น้อยกว่า ๒๔๐ ลบ.ม. หรือพื้นที่ก่อสร้างไม่น้อยกว่า ๘,๙๒๐ ตารางเมตร เกรดเกลี่ยเรียบด้วยรถเกรดเดอร์รื้อน้ำบดอัดตลอดความยาว พร้อมฝังท่อระบายน้ำคอนกรีตเสริมเหล็ก ขนาดเส้นผ่าศูนย์กลาง Ø ๐.๘๐ เมตร จำนวน ๒ จุด จำนวน ๑๖ ท่อน รายละเอียดตามที่องค์การบริหารส่วนตำบลกำหนด ติดตั้งป้ายโครงการตามแบบมาตรฐานองค์การบริหารส่วนตำบล

ราคากลางคำนวณ ณ วันที่.....๒๔...พฤษภาคม ๒๕๖๑.....เป็นเงิน...๓๘๑,๐๐๐.-...บาท

๕. บัญชีประมาณการราคากลาง.....

๕.๑แบบ พร ๔ จำนวน - แผ่น.

๕.๒แบบ พร ๕ จำนวน - แผ่น

๕.๓แบบ พร ๖ จำนวน ๑ แผ่น

๕.๔ .แบบสรุปราคากลางงานก่อสร้างทาง สะพาน และท่อเหลี่ยม จำนวน ๑ แผ่น

๖. รายชื่อคณะกรรมการกำหนดราคากลาง

๖.๑ นายสุเชษฐ์ คงคำ

๖.๒ นายดำรงค์ จันทนุ

๖.๓ นายชนะ ประชุมรัตน์