



เหล็ก 1" X 1" เชื่อมติดแผ่นเหล็ก

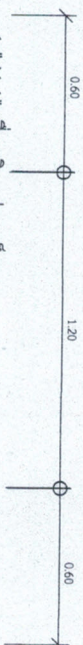


โครงการก่อสร้างของ อบต. บางมะเดื่อ

ชื่อโครงการ.....
ประเภทงาน.....
งบประมาณ..... บาท
วันเริ่มสัญญา.....
ผู้รับจ้าง.....
ผู้ควบคุมงาน.....

1.....
2.....
3.....
4.....
5.....

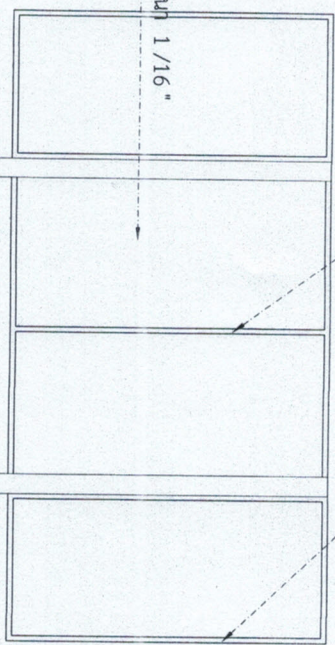

ท่อเหล็กกลม Ø2 1/2"

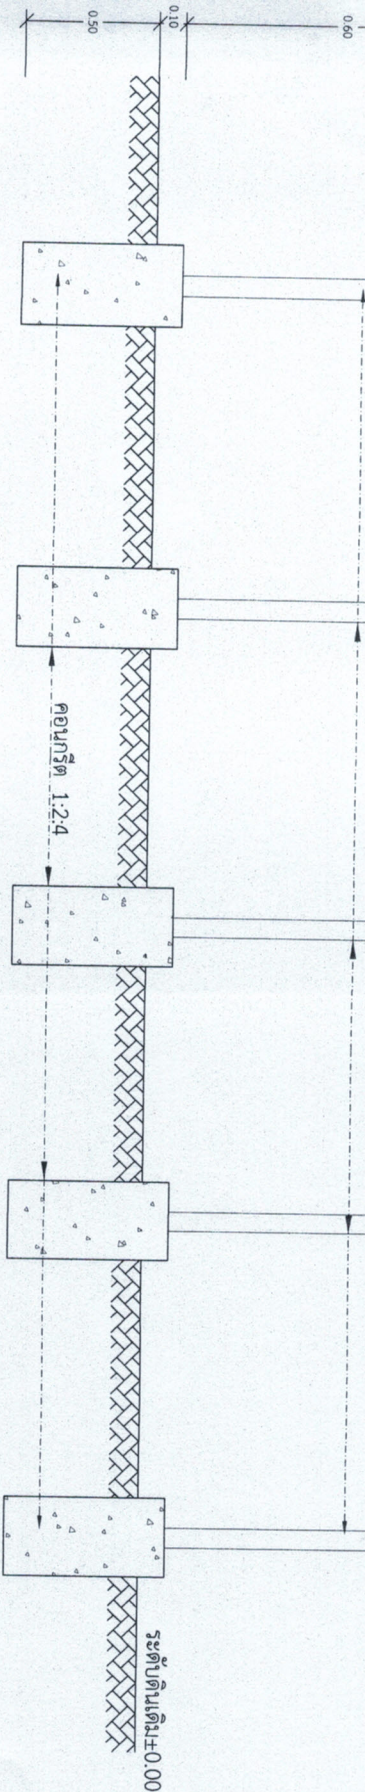

ทับหน้า
มาตราส่วน 1 : 20



แปลน

ทับข้าง
มาตราส่วน 1 : 20

ทับหลัง
มาตราส่วน 1 : 20

แบบป้ายโครงการ

หมายเหตุ

1. เสาโครงสร้างแผ่นเหล็กป้าย ทาสีกันสนิม 1 ครั้ง สีจริง 2 ครั้ง
2. สีทั่วไปซีซีเขียว สีอักษรสีขาว
3. แผ่นเหล็ก ขนาด 1.20 ม. ยาว 2.40 ม.



องค์การบริหารส่วนตำบลบางมะเดื่อ
138/9 ม.1 อ.สุราษฎร์ธานี จ.สุราษฎร์ธานี
ตำบลบางมะเดื่อ อำเภอสุราษฎร์ธานี จังหวัดสุราษฎร์ธานี

โครงการก่อสร้าง

ก่อสร้างหลังคาคลุม ถนนสายวัดมะเดื่อ หมู่ที่ 5


เขียนแบบ



นางสาวน้อย อรุณ

(นางสาวสุวิมลย์ พันธุ์เงิน)

ตรวจสอบ

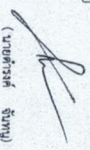

นางสาวน้อย อรุณ

เห็นชอบ



นายอ. ยศ

อนุมัติ



(นายอ. ยศ)

นายกองค์การบริหารส่วนตำบล

แบบแปลน

มาตราส่วน 1:20

วันที่รับแบบ 7/2563

วันที่ 1

จำนวนแผ่น 1