



องค์การบริหารส่วนตำบลบางมะเดื่อ


ตำบลบางมะเดื่อ อำเภอพนมไพร จังหวัดสุราษฎร์ธานี

โครงการก่อสร้างถนนคอนกรีตเสริมเหล็ก รหัสทางหลวงท้องถิ่น สฎ.ถ. 98-021 สายสันติธรรม
หมู่ที่ 5 บ้านห้วยมุด ตำบลบางมะเดื่อ อำเภอพนมไพร จังหวัดสุราษฎร์ธานี


แผนที่ตำบลบางมะเดื่อ
องค์การบริหารส่วนตำบลบางมะเดื่อ
อำเภอพนมไพร จังหวัดสุราษฎร์ธานี

สัญลักษณ์

- เส้นแบ่งตำบล
- เส้นแบ่งเขตหมู่บ้าน
- ถนนทางหลวง
- ถนนสายหลักภายในหมู่บ้าน
- แม่น้ำ คลอง ห้วย
- สถานที่ราชการ
- ศาลาอบรบประชาสง
- สถานีอนามัย
- โรงเรียน, ศูนย์พัฒนาเด็กเล็ก
- สระน้ำ, ห้วยหนองบึง
- สะพาน
- วัด

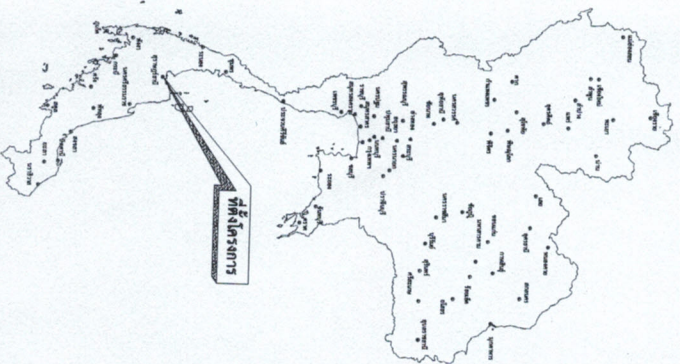

แผนที่ประเทศไทย

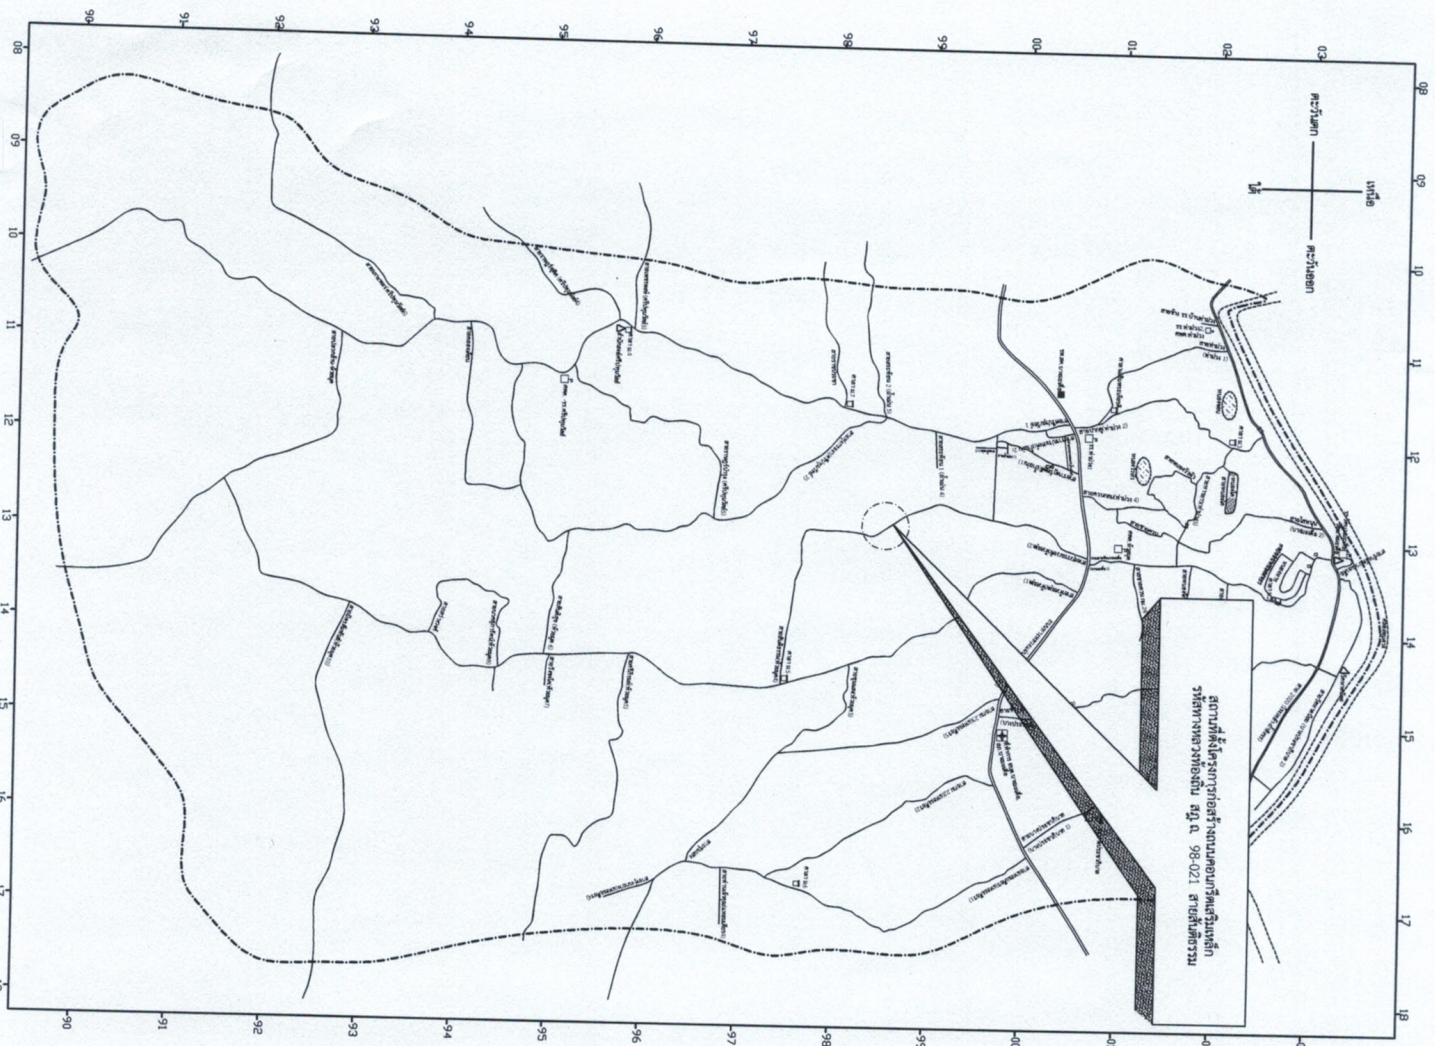

องค์การบริหารส่วนตำบลบางมะเดื่อ
138 / 9 ม.1 อ.ราษีไศล - สะพานข้ามลำคลองมะเดื่อ
อำเภอพนมไพร จังหวัดสุราษฎร์ธานี

โครงการ

ก่อสร้างถนนคอนกรีตเสริมเหล็ก
ทั้งเส้น กม. 98-021 สายลัดล้อม หมู่ที่ 5
บ้านห้วยคู

ชื่อถนนแบบ
(นางสาวสุวิมล วัฒนชัย)

ตรวจสอบ
(นายธรรมศักดิ์ จันทร์)
ผอ.กองช่าง

เก็บค่า
(นายอภิสิทธิ์ หนาม)
ปลัด อบต.

อนุมัติ
(นายอภิสิทธิ์ หนาม)
นายกองค์การบริหารส่วนตำบล

แผนผัง
แผนที่โดยสังเขป

มาตราส่วน

วัน/เดือน/ปี

เลขที่แบบ

แผ่นที่











5.4 การต่อเหล็กเสริม

- สำหรับเหล็กเสริมในคานและพื้น ยกเว้นคานยื่นและพื้นยื่น ถ้าไม่ระบุไว้ในแบบรายละเอียดให้ต่อในตำแหน่งดังนี้

.....

3

ต้องงอปลาย

- การงอเหล็กโดยวิธีการอื่นที่ต่างไปให้ใช้เครื่องมือที่มีกำลังแรงสูงพอ การงอให้ตรงแบบขน (Butt Weld) และต้องเป็นไปตามมาตรฐานของการเชื่อม เมื่อเชื่อมเสร็จก็ต้องรับแรงตึง (Tensile stress) ไม่น้อยกว่า 1.20 เท่า ของแรงตึงเส้นของเหล็กเสริม

138 / 9 น.1 ถ.สุราษฎร์ - ตะกั่วป่า ตำบลบางมะเคือ
อำเภอทูลีณ จังหวัดสุราษฎร์ธานี

ก่อสร้างงานคอนกรีตเสริมเหล็ก รหัสทพ.
ท้องถิ่น ส.ก. ๑๘-๐๒๑ สายสัมพันธ์
บ้านห้วยมด หมู่ที่ ๕

(กอ.ส.ก.)


ผอ. กองช่าง (นายดำรงศักดิ์ จันทนัญญ์)

(นายกิตติพันธ์ ทนทาน)





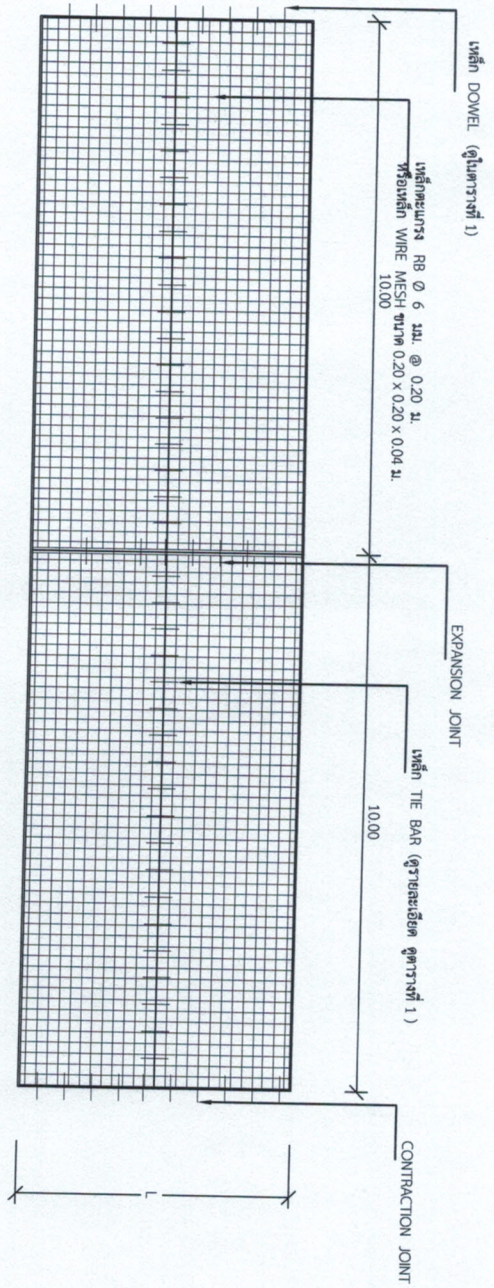


แปลนการวางตะแกรงเหล็ก

มาตราส่วน 1: 100

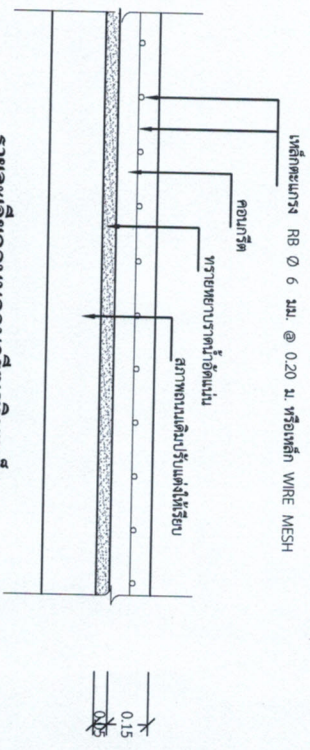


รายละเอียดคานคอนกรีตเสริมเหล็ก

NOT TO SCALE

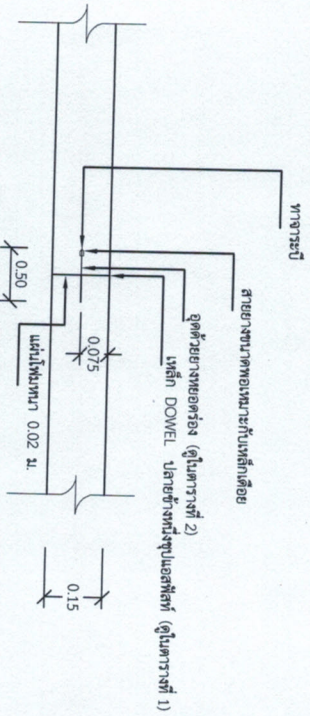


EXPANSION JOINT

NOT TO SCALE

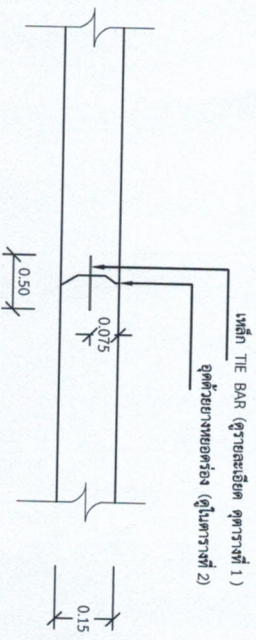

LONGITUDINAL JOINT

NOT TO SCALE

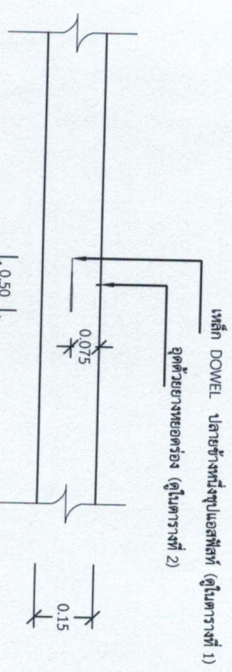

CONTRACTION JOINT

NOT TO SCALE



องค์การบริหารส่วนตำบลบางมะเคือ



ชื่อแบบ
(นางสาวสุวิทย์ น้อยน้อย)
นายก อบต.

ตรวจสอบ
(นายสุวิทย์ น้อยน้อย)
ผอ.กองช่าง

อนุมัติ
(นายสุวิทย์ น้อยน้อย)
นายก อบต.

แนบแบบ
แบบ ค.ส.ล. หน้า 0.15 ม.

มาตราส่วน

วันที่

หน้า 6 **จำนวนหน้า** 7

ตารางที่ 1

ความหนาของ พื้นคอนกรีต (มม.)	รอยต่อเพื่อการขยายตัว EXPANSION JOINT			รอยต่อเพื่อการหดตัว CONTRACTION JOINT			รอยต่อตามยาว LONGITUDINAL JOINT			ทราบขนาดของพื้นที่
	เส้นผ่าศูนย์กลาง มม.	ความยาว ม.	๑ มม.	เส้นผ่าศูนย์กลาง มม.	ความยาว ม.	๑ มม.	เส้นผ่าศูนย์กลาง มม.	ความยาว ม.	๑ มม.	
150	RB 19	500	500	RB 15	500	500	DB 16	500	500	50
200	RB 25	500	500	RB 19	500	500	DB 16	500	500	50

ตารางที่ 2 และขนาดของทางลาดรองเท้า และการขยายแนวรอยต่อในแนวนอนตามวิธี

ชนิดของรอยต่อ	ระยะห่างระหว่างรอยต่อ (ม.)	ความกว้างของรอยต่อ (มม.)	ความลึกของรอยต่อ (มม.)
รอยต่อเพื่อการหดตัว CONTRACTION JOINT	< 11 11 - 15 15 - 20	10 15 20	40 50 50
รอยต่อเพื่อการขยายตัว EXPANSION JOINT	ทุกระยะไม่เกิน 100 เมตร	25	50
รอยต่อตามยาว LONGITUDINAL JOINT	—	10	50

ตารางที่ 3

ผิวจราจรขนาด	พื้นที่ที่เสริมเสริมตามยาว	พื้นที่ที่เสริมเสริมตามขวาง
(ม.)	ตร.ม. / เมตร	ตร.ม. / เมตร
3.00 x 10.00 x 0.15 ม.	1.08	0.33
3.00 x 10.00 x 0.20 ม.	1.44	0.43
3.50 x 10.00 x 0.15 ม.	1.08	0.38
3.50 x 10.00 x 0.20 ม.	1.44	0.51
4.00 x 6.00 x 0.20 ม.	0.86	0.38



องค์การบริหารส่วนตำบลบางมะเคื่อ
138 / 9 ม.1 อ.สุราษฎร์ - ต.ท่าข้าม ตำบลบางมะเคื่อ
อำเภอท่าข้าม จังหวัดสุราษฎร์ธานี

โครงการก่อสร้าง
ก่อสร้างถนนคอนกรีตเสริมเหล็ก ร้อยละ 100
ทางหลวง
หมายเลข 98-021 ตำบลบางมะเคื่อ หมู่ที่ 5
บ้านท่ามะเคื่อ

ชื่อแบบ
(นางสาวสุวิมลย์ น้อยน้อย)
นางสาวสุวิมลย์ น้อยน้อย

ตรวจสอบ
(นายศิริพงษ์ จันทน)
นายศิริพงษ์ จันทน


เห็นชอบ
(นายศิริพงษ์ จันทน)
นายศิริพงษ์ จันทน

อนุมัติ
(นายศิริพงษ์ จันทน)
นายศิริพงษ์ จันทน


แบบแปลน
ถนน ค.ส.ล. ทบว 0.15 ม.
(คัดลอกจากแบบแปลนมาตรฐานกรมการปกครอง
กระทรวงมหาดไทย แบบแปลนที่ ทป - 01)

นายศิริพงษ์
วันเดือนปี
เลขที่แบบ

แผ่นที่
7

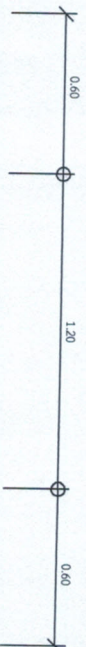

เหล็ก 1" X 1" เชื่อมติดแผ่นเหล็ก

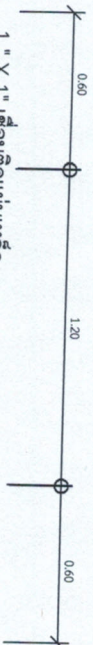

โครงการก่อสร้างของ อบต.บางมะเดื่อ

ชื่อโครงการ.....

ประเภทงาน.....

งบประมาณ..... บาท

วันสิ้นสุดสัญญา.....

ผู้รับจ้าง.....

ผู้ควบคุมงาน.....


1.....

2.....

3.....


4.....

5.....

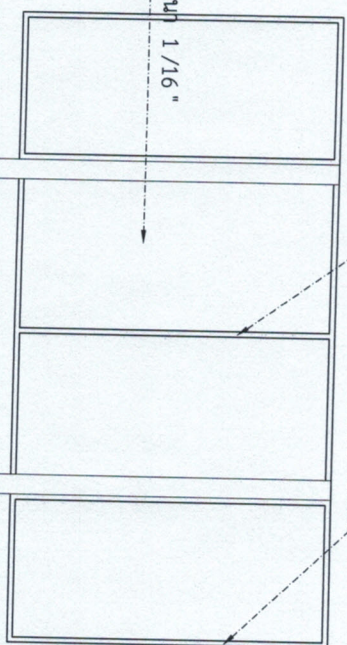

แผ่นเหล็กหนา 1/16"


ท่อเหล็กกลม Ø2 1/2"

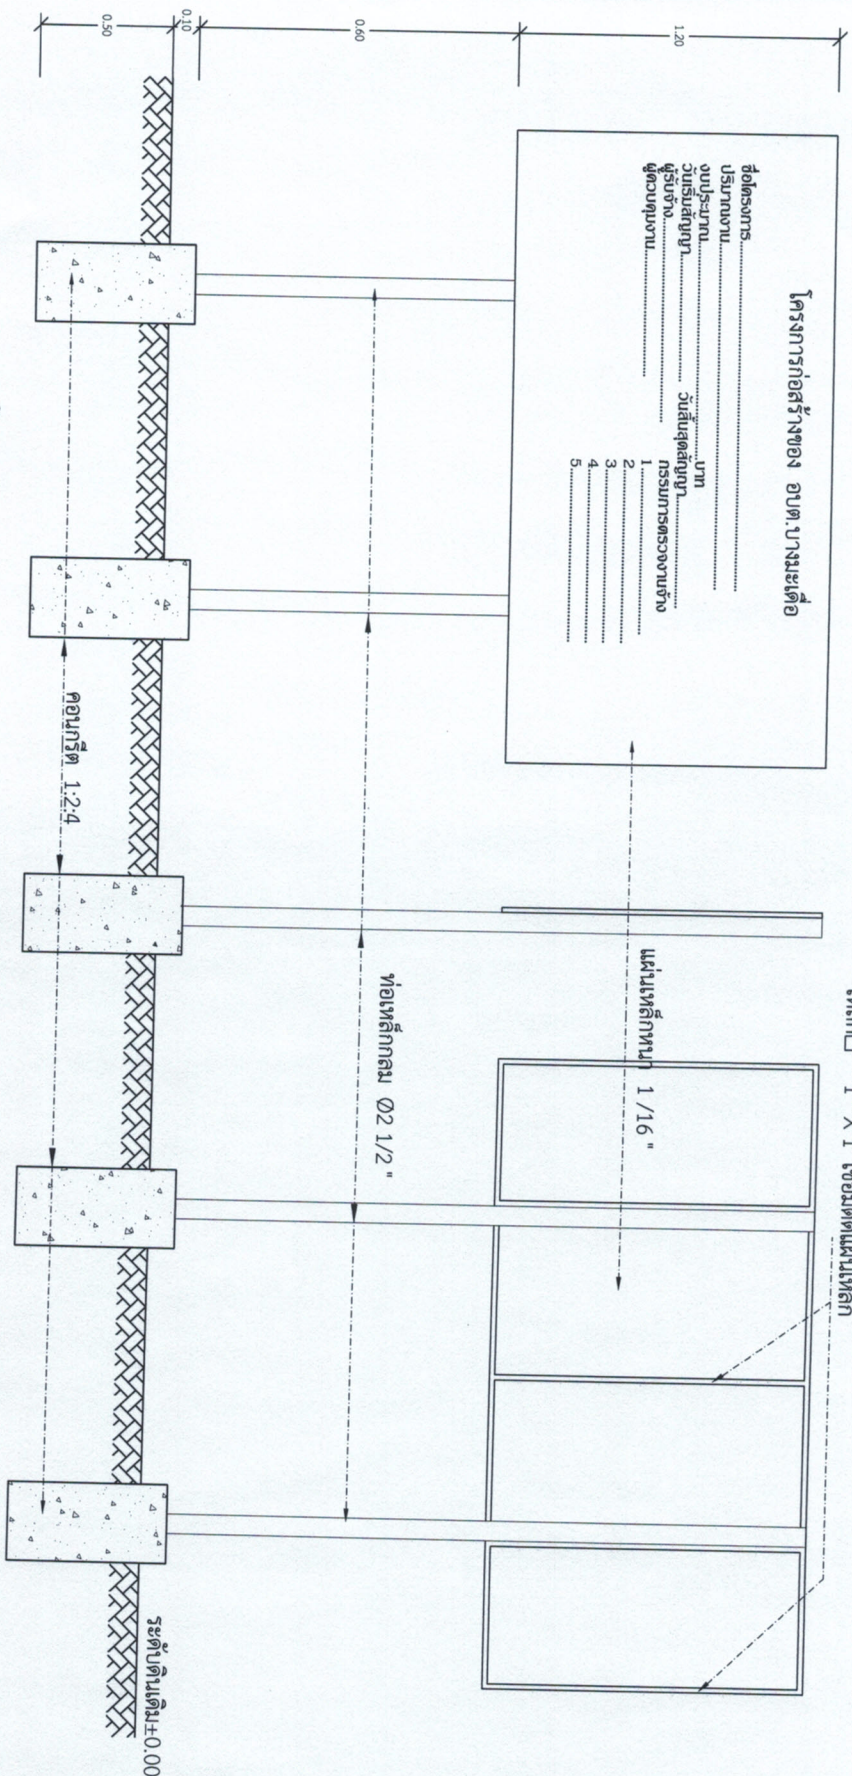

ดาดหน้า
มาตราส่วน 1:20

ดาดข้าง
มาตราส่วน 1:20

ดาดหลัง
มาตราส่วน 1:20

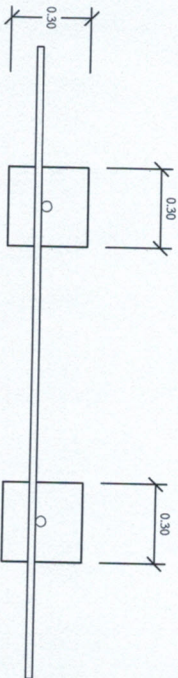

แปลน

แบบป้ายโครงการ

หมายเหตุ

1. เสาโครงสร้างแผ่นเหล็กป้าย ทาสีกันสนิม 1 ครั้ง สีจริง 2 ครั้ง
2. สีทั่วไปใช้สีเขียว สีอักษรสีขาว
3. แผ่นเหล็ก ขนาด 1.20 ม. ยาว 2.40 ม.



องค์การบริหารส่วนตำบลบางมะเดื่อ





บ้านหัววัด

เขียนแบบ

(นางสาวสุวิทย์ พันธุ์)

ตรวจสอบ

(นายสุวิทย์ พันธุ์)

อนุมัติ

(นายสุวิทย์ พันธุ์)

แบบแปลน

ป้ายโครงการก่อสร้าง

วันที่

1

1