





องค์การบริหารส่วนตำบลบางมะเดื่อ
ตำบลบางมะเดื่อ อำเภอพุนพิน จังหวัดสุราษฎร์ธานี
หมู่ที่ 3 บ้านท่าม่วง ตำบลบางมะเดื่อ อำเภอพุนพิน จังหวัดสุราษฎร์ธานี

- [illegible]

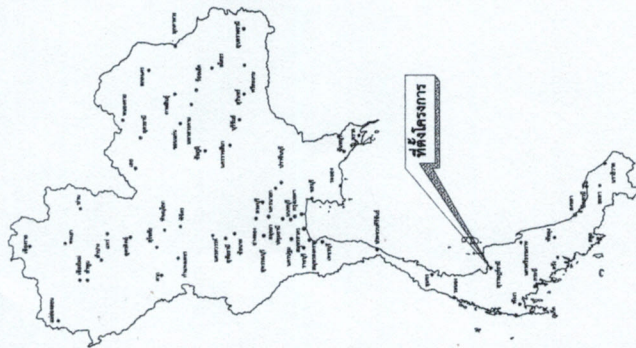

แผนที่ตำบลบางมะเดื่อ

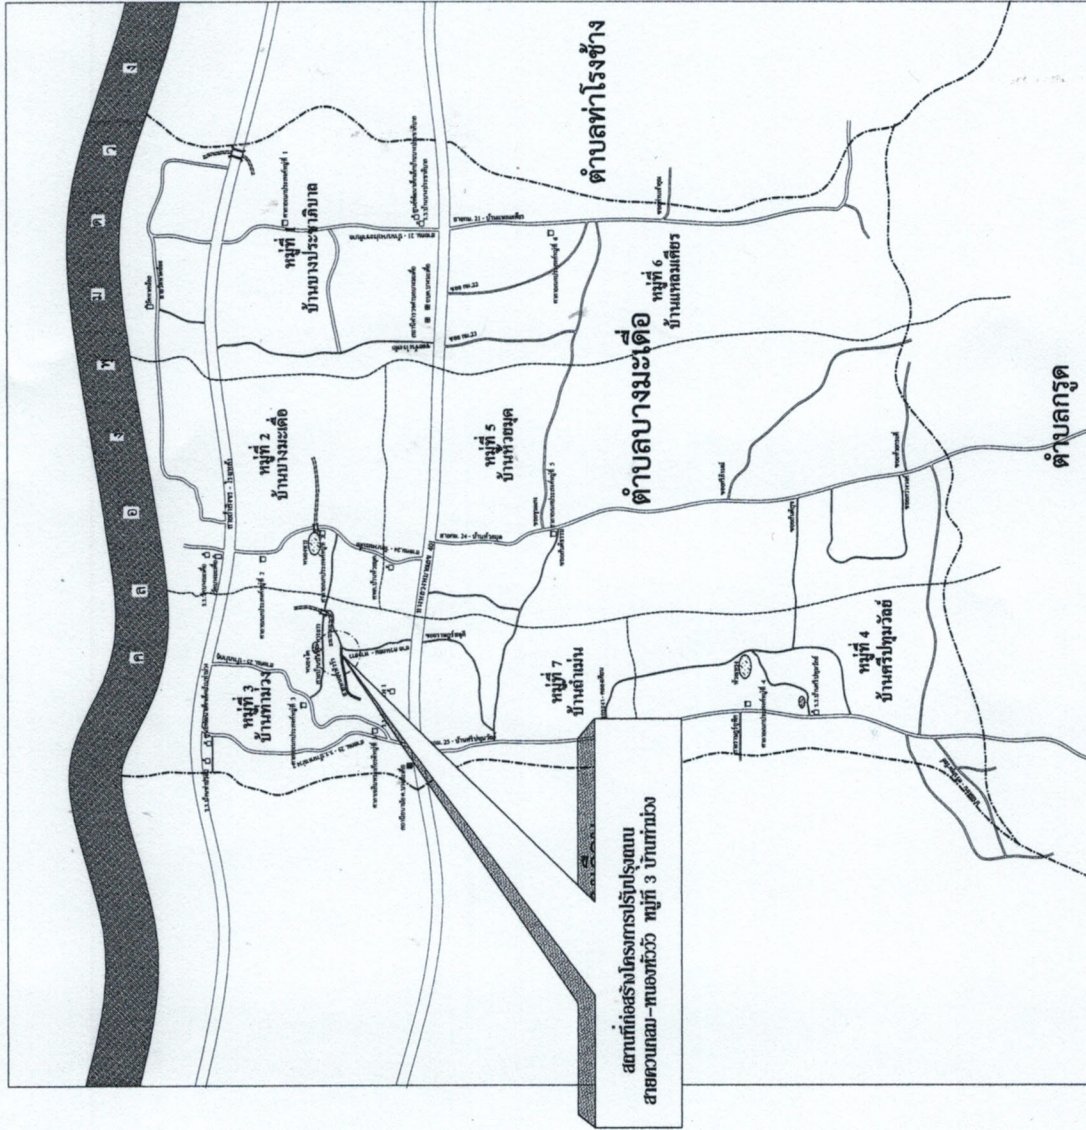

องค์การบริหารส่วนตำบลบางมะเดื่อ
138 / 9 ม.1 ถ.สุราษฎร์ - ตะกั่วป่า ตำบลบางมะเดื่อ

โครงการ

หมู่ที่ 3 บ้านท่าม่วง

นายช่างโยธาชำนาญงาน
 (นางสาวสุวิทย์ แหม่มเขื่อน)
 ชื่นแบบ

ตรวจสอบ (นายดำรง จันทน)

ผอ.กองช่าง

เห็นชอบ
ปลัด อบต.

อนุมัติ
(นายสิทธิพงษ์ ปานดี)
นายกองค์การบริหารส่วนตำบล

[illegible]

แผนที่โดยสังเขป

มาตราส่วน

วัน/เดือน/ปี


เลขที่แบบ	7/2561
-----------	--------


2

รายการประกอบแบบ

- วัตถุประสงค์ 1. ทำการยกระดับถนนด้วยเครื่องเกรดพร้อมรถไถตามสภาพถนนเดิม มีจราจรกว้าง 4.00 เมตร ยาว 1,330 เมตร ลงหินคลุกไม่น้อยกว่า 470 ลบ.ม. หรือพื้นที่ก่อสร้างไม่น้อยกว่า 5,320 ตารางเมตร เกรดแก้ไขระดับด้วยเครื่องเกรดพร้อมรถไถตามระดับถนนเดิม โดยยึดจุดวัดความยาว รายละเอียดตามแบบองค์การบริหารส่วนตำบล กำหนด ติดตั้งป้ายโครงการตามแบบมาตรฐานองค์การบริหารส่วนตำบล

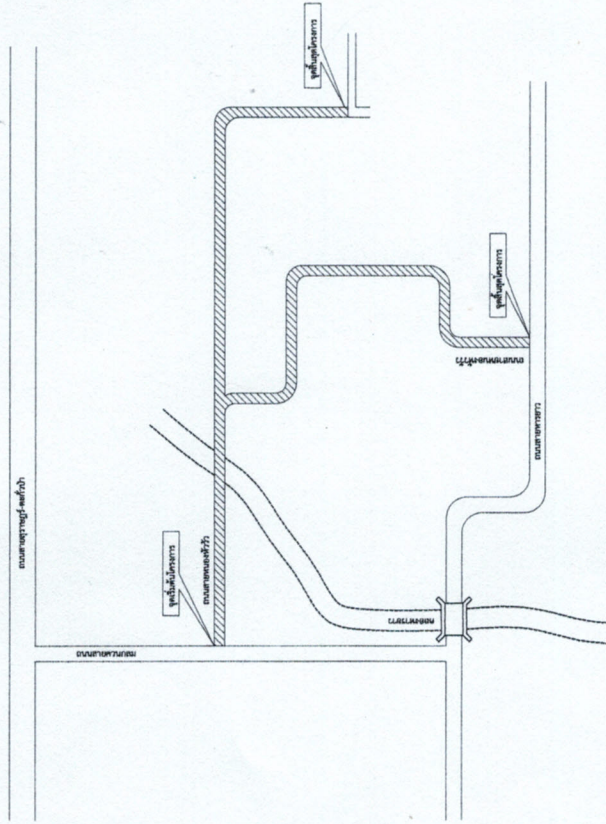

ผังบริเวณ
NOT TO SCALE

ที่มาของดิน ———— ลงหินคลุก

รูปตัด ก - ก

มาตราส่วน 1 : 50



องค์การบริหารส่วนตำบลบางมะเดื่อ


โครงการ


เขียนแบบ

นายช่างโยธาชำนาญงาน
(นางสาวสุวิทย์ พันธุ์ชัย)

ตรวจสอบ

ผอ.กองช่าง
(นายดำรงศักดิ์ จันทร์)

เงินลงทุน

(นายสุเชษฐ์ คงคำ) ปลัด อบต.

อนุมัติ

(นายสุเชษฐ์ คงคำ) ปลัด อบต.

นายช่างโยธาชำนาญงาน

แสดงแบบ

ผังบริเวณ

มาตราส่วน

รับใช้แบบ 8.8/2560

เลขที่แบบ


7/2561

แผ่นที่

2

จำนวนแผ่น

2

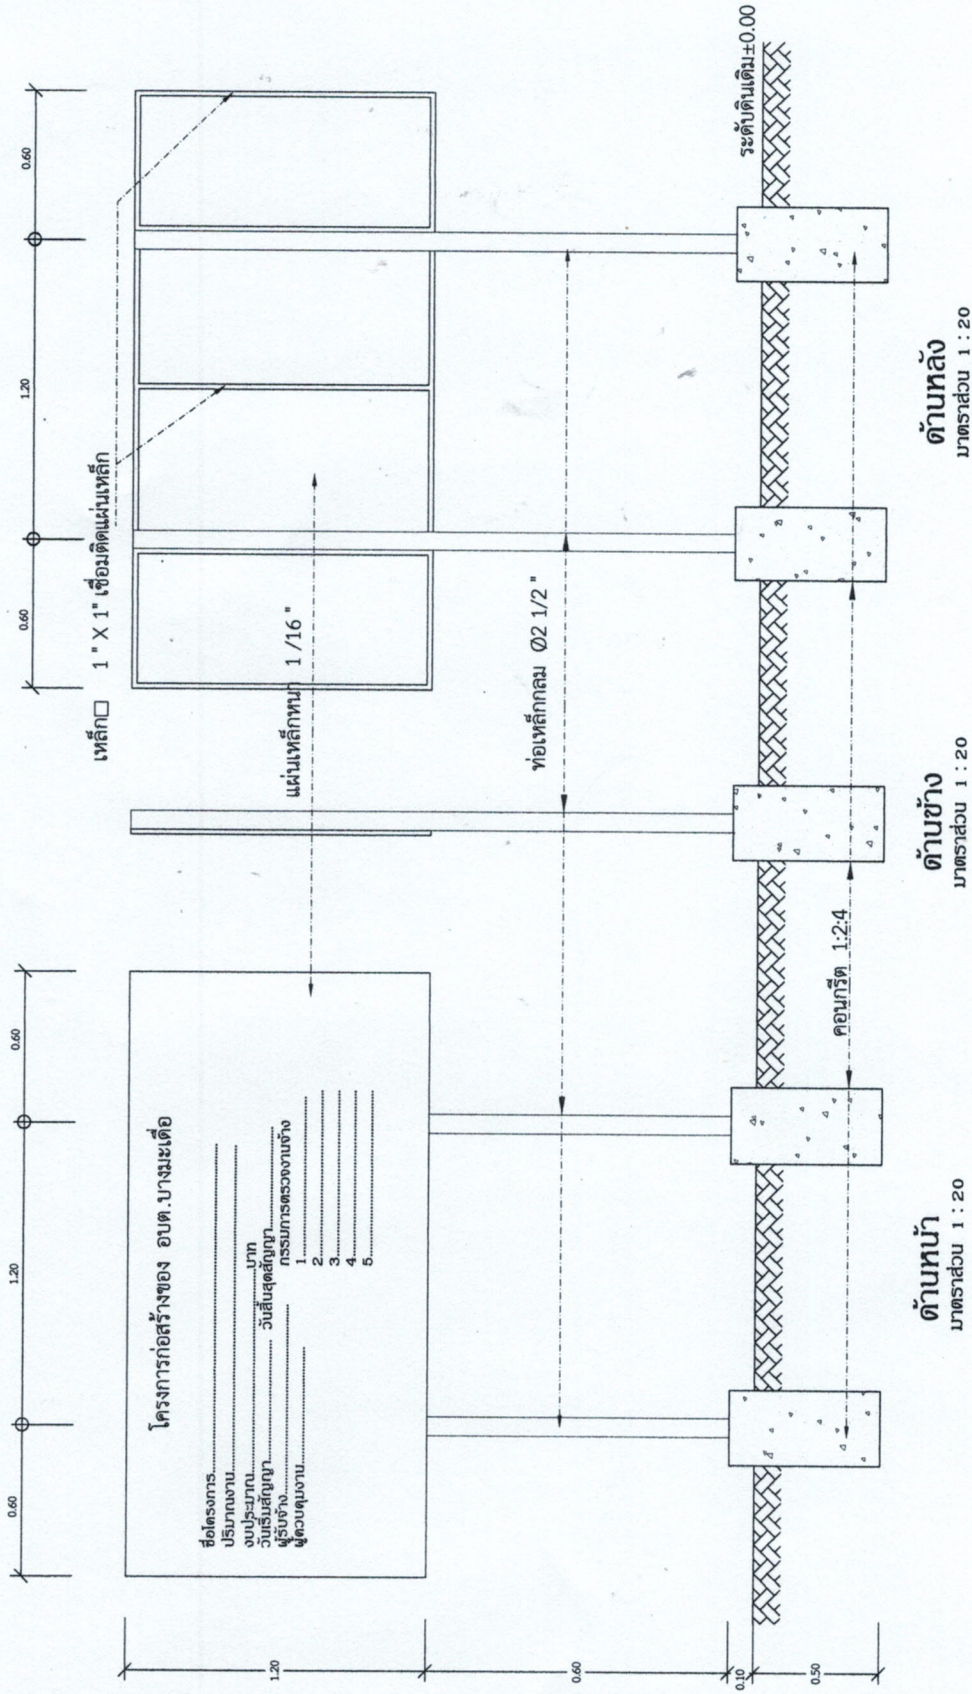

แบบป้ายโครงการ

- หมายเหตุ
1. เสาโครงการแผ่นเหล็กป้าย ทาสีกันสนิม 1 ครั้ง สีจริง 2 ครั้ง
 2. สลักที่ใช้ใส่เดือย สลักขรสีขา
 3. แผ่นเหล็ก ขนาด 1.20 ม. ยาว 2.40 ม.

แปลน

มาตราส่วน	1:20
วันที่พิมพ์	๑๓/๕/๕๐
เลขที่แบบ	1/2561
แผ่นที่	1