
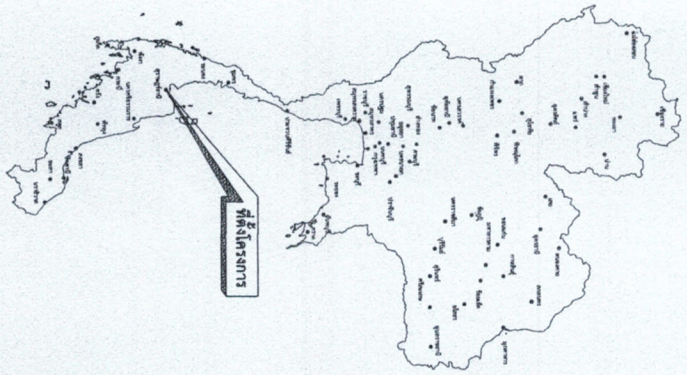



องค์การบริหารส่วนตำบลบางมะเดื่อ
ตำบลบางมะเดื่อ อำเภอพุนพิน จังหวัดสุราษฎร์ธานี
โครงการก่อสร้างถนนคอนกรีตเสริมเหล็กสายเพชรพวงษ์
หมู่ที่ 4 บ้านศรีปทุมวัลย์ ตำบลบางมะเดื่อ อำเภอพุนพิน จังหวัดสุราษฎร์ธานี

- เส้นแบ่งเขตตำบล
- เส้นแบ่งเขตหมู่บ้าน
- ถนนสายหลวง
- ถนนสายหลัก
- ถนนสายรอง
- ทางน้ำ
- เขตวัดร้าง
- ศาลาประชาคม
- สถานีรถไฟ
- โรงเรียน : วิทยาลัยเกษตรศาสตร์
- สถานี : สถานีรถไฟ
- สถานี : สถานีรถไฟ

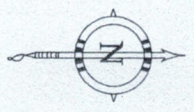

แผนที่ประเทศไทย

แผนที่ตำบลมะเดื่อ

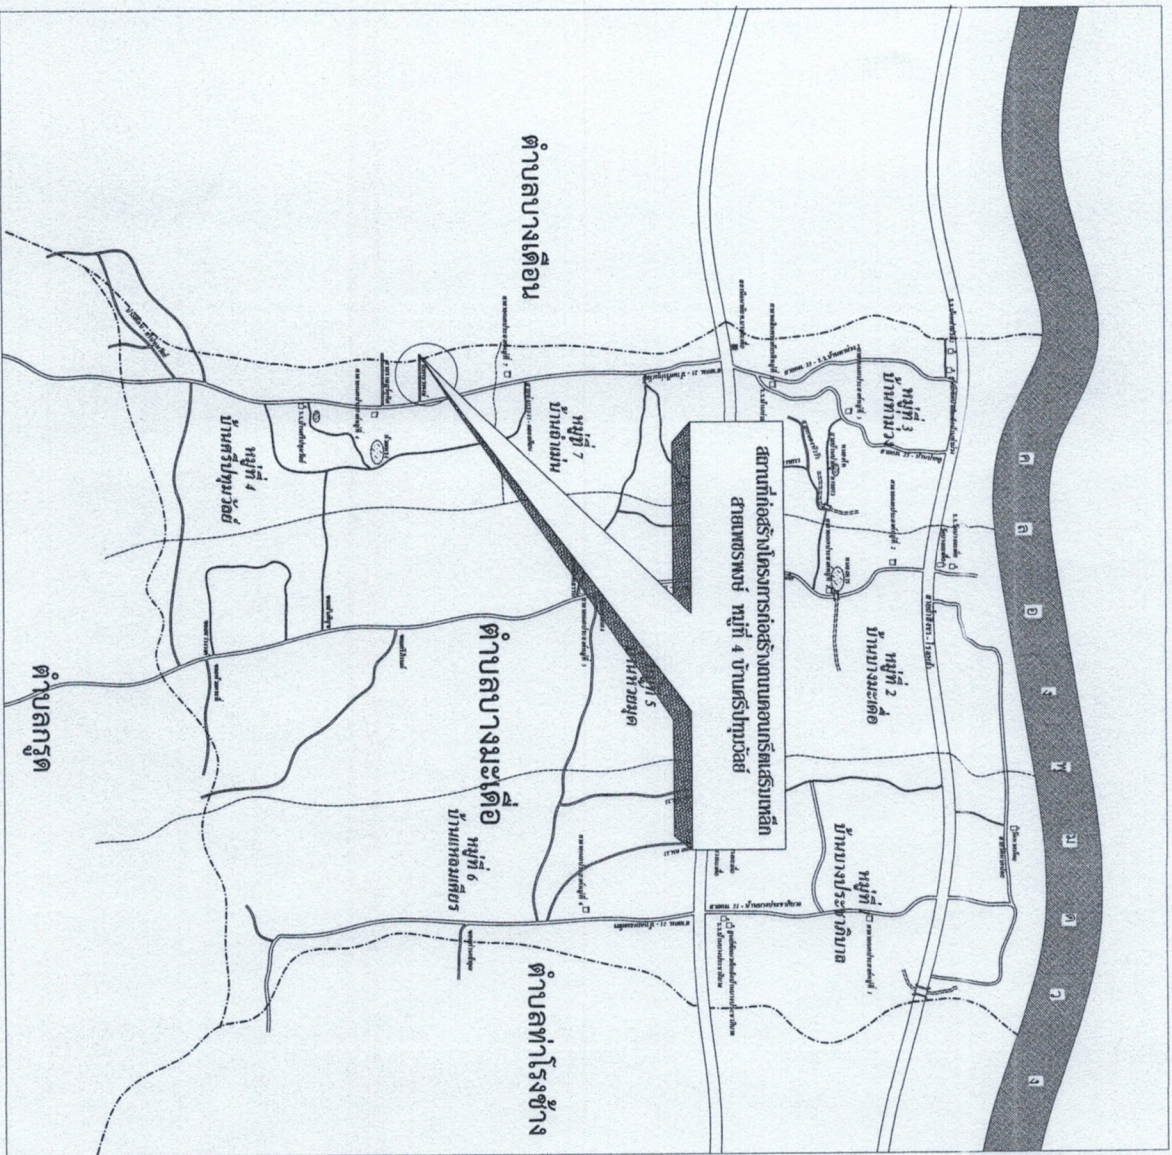

องค์การบริหารส่วนตำบลมะเดื่อ
138 / 9 ม.1 ถนนสาย 1 - สะพานข้ามลำน้ำมะเดื่อ













รายการประกอบแบบ


วัตถุประสงค์
แนวและระดับ
ลักษณะงาน
หมายเหตุ

โดยทำการก่อสร้างถนนคอนกรีตเสริมเหล็ก ขนาดผิวจราจรกว้าง 5.00 เมตร ยาว 230 เมตร ทน 0.15 เมตร หรือพื้นที่ก่อสร้างไม่
น้อยกว่า 1,150 ตารางเมตร ปรับระดับให้เท่ากับผิวถนนผู้ใช้งาน 0.50 เมตร


ให้เป็นไปตามสภาพถนนเดิม

ผู้รับจ้างต้องทำการบดอัดเตรียมผิวจราจรเดิม หากมีข้อสงสัยและรูปแบบที่ขัดแย้งให้ปรึกษาผู้ควบคุมงานและผู้ที่เกี่ยวข้อง

การก่อสร้างถนนคอนกรีตให้ใช้มาตรฐานวัสดุรายละเอียดข้อกำหนด

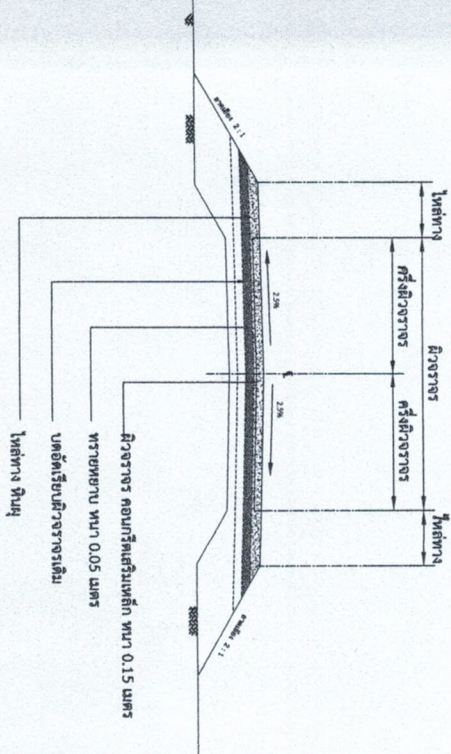


รูปตัดถนนแบบคอนกรีตเสริมเหล็ก

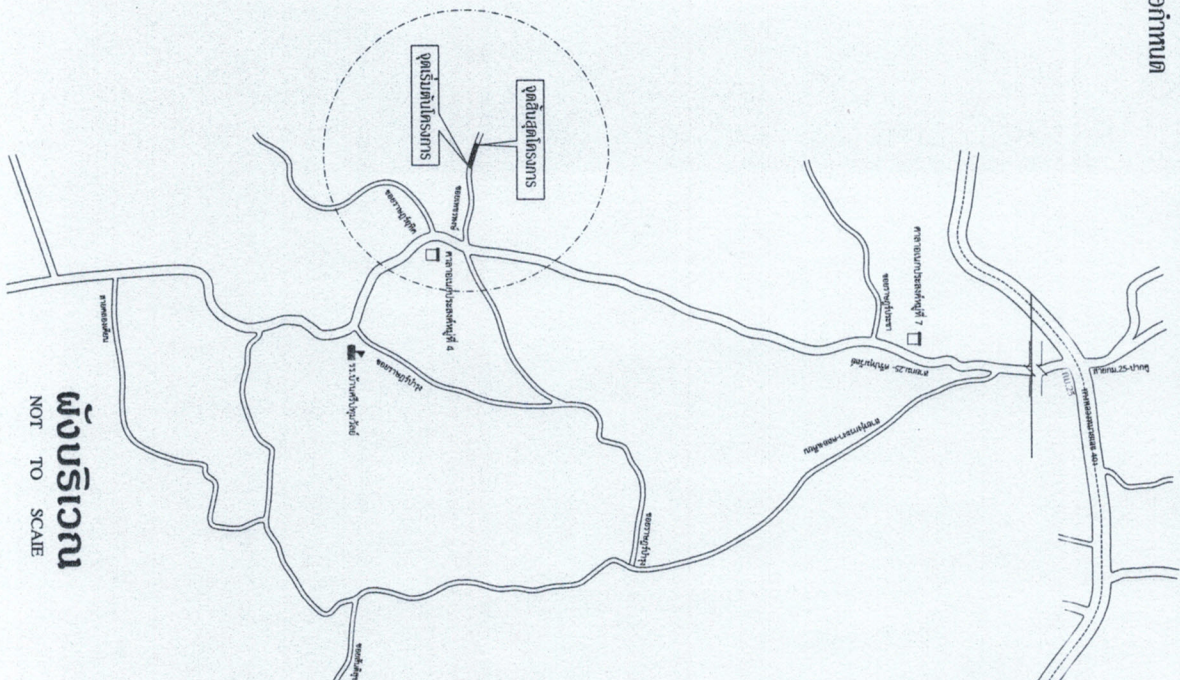

ผังบริเวณ

NOT TO SCALE


	
องค์การบริหารส่วนตำบลบางมะต่อ 138 / 9 น.1 ถนนสุขุมวิท - สะพานข้ามลำน้ำบางมะต่อ ตำบลบางมะต่อ อำเภอเมือง จังหวัดสุราษฎร์ธานี	
โครงการก่อสร้าง ถนน คอนกรีตเสริมเหล็ก หมู่ที่ 4	
เขียนแบบ  (นางสาวสุวิมล วัฒนชัย)	
ตรวจสอบ  (นายศิริพงศ์ ชัยกุล)	
อนุมัติ  (นายศิริวิมล วัฒนชัย) นายกองค์การบริหารส่วนตำบล	
แสดงแบบ  ผู้รับจ้าง	
รับ/ส่ง วันที่ 6/2563	
หน้า 2	

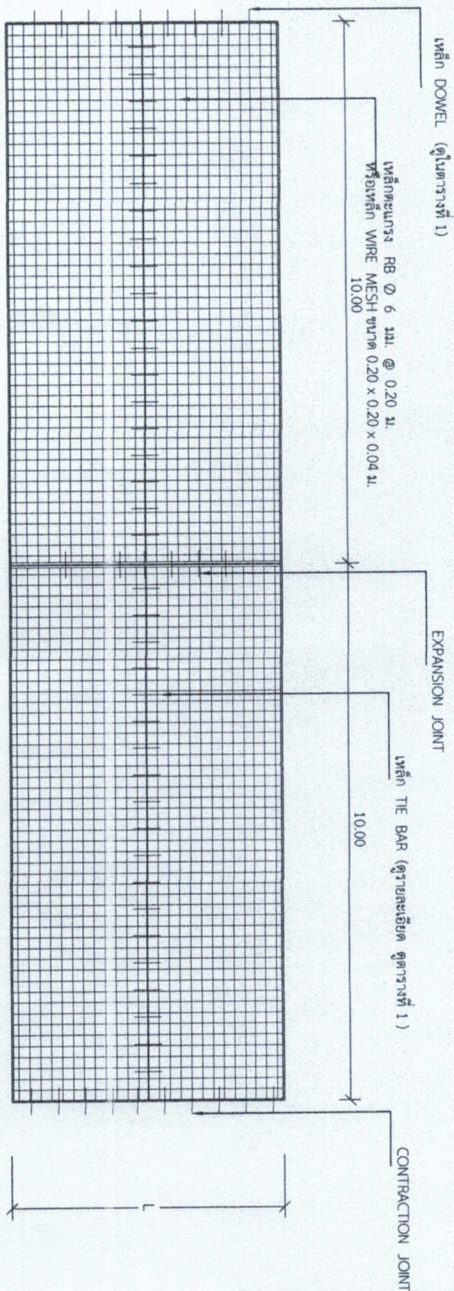

แปลนการวางตะแกรงเหล็ก

มาตราส่วน


1: 100

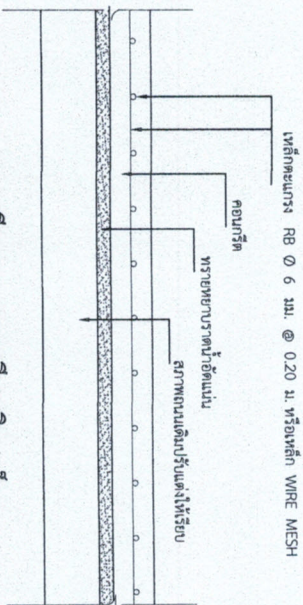

รายละเอียดคานคอนกรีตเสริมเหล็ก

NOT SCALE



TO

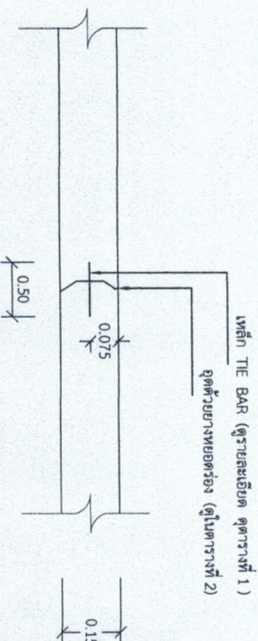

LONGITUDINAL JOINT

NOT SCALE

TO

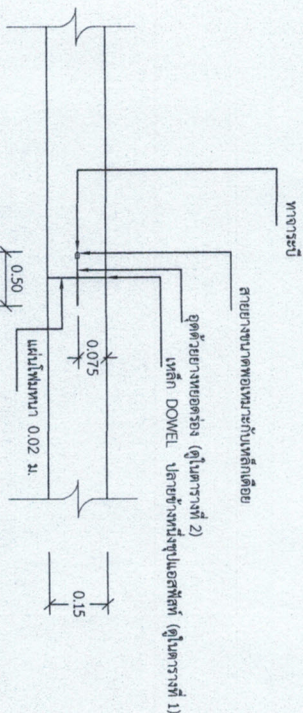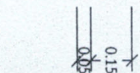


EXPANSION JOINT

NOT SCALE

TO

ทาสีขาวเป็นกัน 100 เมตร

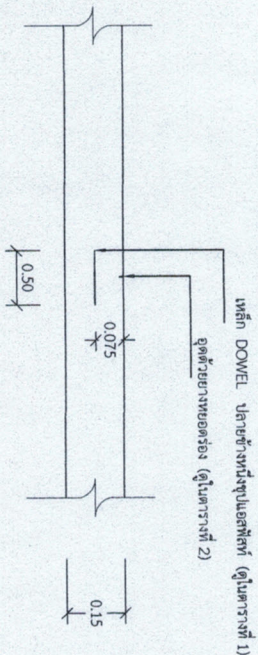

CONTRACTION JOINT

NOT SCALE

TO

ทาสีขาวเป็นกัน 10 เมตร



องค์การบริหารส่วนตำบลบางมะเคือ
138/9 ม.1 ถ.ราษฎร์ - สะพาน ตำบลบางมะเคือ
ตำบลทุ่งคัน จังหวัดสุราษฎร์ธานี

โครงการก่อสร้าง

ถนน คสล.สายพรพวง หมู่ที่ 4

เตรียมแบบ

(นางสาววิรัชณี วัฒนเมือง)
นางสาววิรัชณี วัฒนเมือง

ตรวจสอบ

(นายดำรง ธีรบุญ)
นายดำรง ธีรบุญ

หน้าชอบ

(นายวิวัฒน์ วัฒน)
นายวิวัฒน์ วัฒน

อนุมัติ

(นายวิวัฒน์ วัฒน)
นายวิวัฒน์ วัฒน

แนบแบบ

ถนน คสล. หน้า 0.15 ม.
(คือจากถนนเดิมมาจนถึงฐานการจราจร
การจราจรหน้าตัด โดย ลงบดที่ 11 - 01)

มาตราส่วน

รับ/เสนอ 6/2562

วันที่

5 6

ความหนาของ พื้นถนน T (มม.)	รอยต่อเพื่อการขยายตัว EXPANSION JOINT		รอยต่อเพื่อการหดตัว CONTRACTION JOINT		รอยต่อตามยาว LONGITUDINAL JOINT		ทรายหยาบรองพื้น มม.
	เส้นผ่าศูนย์กลาง มม.	ความยาว ม.	๑ มม.	เส้นผ่าศูนย์กลาง มม.	ความยาว ม.	๑ มม.	
150	RB 19	500	500	RB 15	500	500	50
200	RB 25	500	500	RB 19	500	500	50

ตารางที่ 2 แสดงขนาดของทางเท้าข้างรถ และการขยายแนวรอยต่อในถนนคอนกรีต

ชนิดของรอยต่อ	ระยะห่างระหว่างรอยต่อ (ม.)	ความกว้างของรอยต่อ (มม.)	ความลึกของรอยต่อ (มม.)
รอยต่อเพื่อการหดตัว CONTRACTION JOINT	< 11 11 - 15 15 - 20	10 15 20	40 50 50
รอยต่อเพื่อการขยายตัว EXPANSION JOINT	ทุกระยะไม่เกิน 100 เมตร	25	50
รอยต่อตามยาว LONGITUDINAL JOINT	—	10	50

ตารางที่ 3

ผิวจราจรขนาด	พื้นที่พื้นผิวเสริมความยาว	พื้นที่พื้นผิวเสริมความกว้าง
(ม.)	ตร.ม. / เมตร	ตร.ม. / เมตร
3.00 x 10.00 x 0.15 ม.	1.08	0.33
3.00 x 10.00 x 0.20 ม.	1.44	0.43
3.50 x 10.00 x 0.15 ม.	1.08	0.38
3.50 x 10.00 x 0.20 ม.	1.44	0.51
4.00 x 6.00 x 0.20 ม.	0.86	0.58



องค์การบริหารส่วนตำบลบางมะเคือ
138/9 ม.1 ถนนสุขุมวิท- สะพานแก้ว ตำบลบางมะเคือ
อำเภอสุทนต์ จังหวัดสุราษฎร์ธานี

โครงการก่อสร้าง

ถนน คลาสสองทางพวงมณี หมู่ที่ 4

เขียนแบบ

(นางสาวสุวิมลย์ พันธุ์น้อย)

นายสมเกียรติ งามใส

ตรวจสอบ

(นายอัครวิวัฒน์ ทนทาน)

ปรีดี ยงค.

อนุมัติ

(นายอัครวิวัฒน์ งามใส)

นายกองค์การบริหารส่วนตำบล

แสดงแบบ

ถนน คล.ส.ท. พวง 0.15 ม.

(สำหรับขยายขนาดทางราชการการปกครอง
กระทรวงมหาดไทย แบบเลขที่ พ1 - 01)

มาตราส่วน

วันเดือนปี ๓.๘/2562

เลขที่แบบ ๘/2563

แผ่นที่ 6



จำนวนแผ่น 6



โครงการก่อสร้างของ อบต.บางมะเดื่อ

ชื่อโครงการ.....
 ประเภทงาน.....
 งบประมาณ..... บาท
 วัตถุประสงค์.....
 ผู้รับจ้าง.....
 ผู้ควบคุมงาน.....

1.....
 2.....
 3.....
 4.....
 5.....

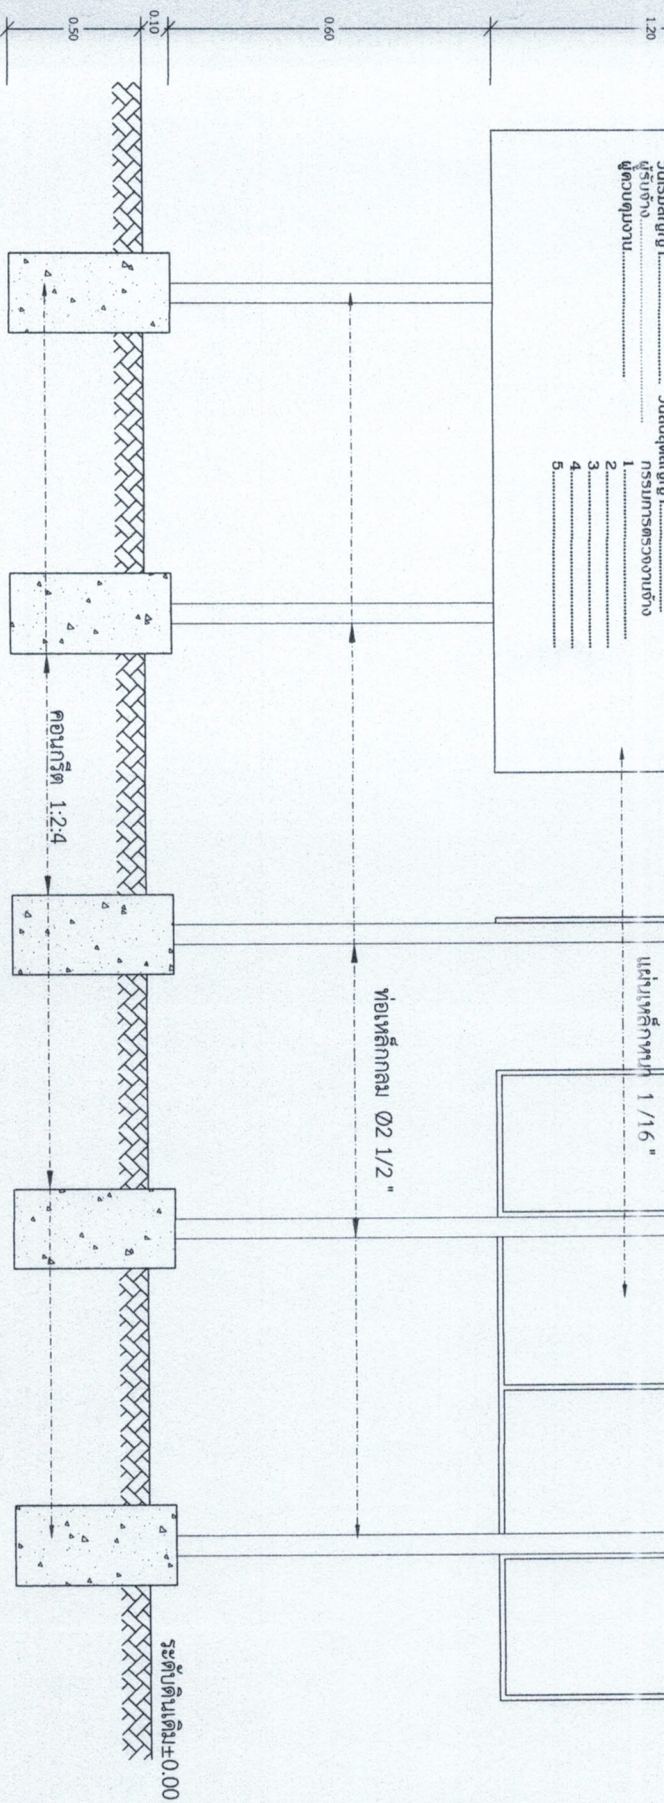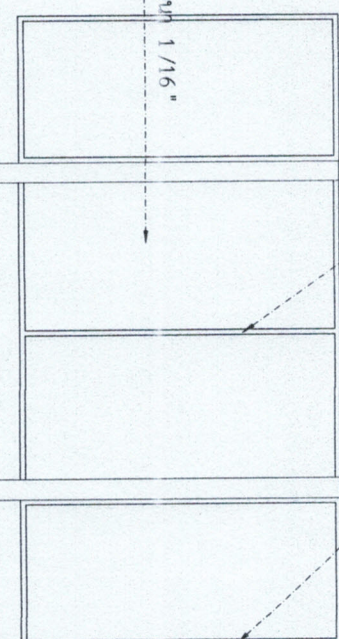


ด้านหน้า
 มาตรฐาน 1 : 20

ด้านข้าง
 มาตรฐาน 1 : 20

ด้านหลัง
 มาตรฐาน 1 : 20

แบบป้ายโครงการ

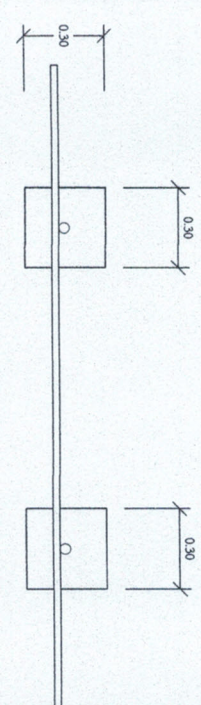

แปลน

- หมายเหตุ
1. เสาโครงสร้างแผ่นเหล็กป้าย ทาสีกันสนิม 1 ครั้ง สีจริง 2 ครั้ง
 2. สีทั่วไปใช้สีเขียว สีอักษรสีขาว
 3. แผ่นเหล็ก ขนาด 1.20 ม. ยาว 2.40 ม.



องค์การบริหารส่วนตำบลบางมะเดื่อ
 138 / 9 ม.1 ถนนสุขุมวิท - ต.บางลำภู อำเภอเมือง
 จังหวัดสุราษฎร์ธานี

โครงการก่อสร้าง

ถนน คลองสายพระพรหม หมู่ที่ 4

เรื่องมอบ











